


TABELA DE ESQUADRIAS						
CÓD.	NOMENCLATURA	LARGURA	ALTURA	ÁREA	PEITORIL	TIPO
PM 01	PORTA DE MADEIRA	0,80 m	2,10 m	1,68 m²	—	ABRIR 1 FOLHA
PM 02	PORTA DE MADEIRA	0,90 m	2,10 m	1,89 m²	—	ABRIR 1 FOLHA
PM 03	PORTA DE MADEIRA	0,90 m	2,10 m	1,89 m²	—	CORRER 1 FOLHA
PM 04	PORTA DE MADEIRA	1,00 m	2,10 m	2,10 m²	—	ABRIR 1 FOLHA
PM 05	PORTA DE MADEIRA	1,20 m	2,10 m	2,52 m²	—	ABRIR 1 FOLHA
PA 01	PORTA DE ALUMÍNIO	1,20 m	2,10 m	2,52 m²	—	ABRIR 1 FOLHA
PA 02	PORTA DE ALUMÍNIO	0,55 m	2,10 m	1,15 m²	—	ABRIR 1 FOLHA
PV 01	PORTA VIDRO TEMPER	1,00 m	2,10 m	2,10 m²	—	ABRIR 1 FOLHA
CV 01	CONJ. DE VIDRO TEMPER COM PORTA DE ABRIR	1,80 m	2,80 m	4,88 m²	—	ABRIR 2 FL. (1,80 X 2,10m) / FIXO
CV 02	CONJ. DE VIDRO TEMPER COM PORTA DE ABRIR	4,40 m	3,00 m	13,20 m²	—	ABRIR 4 FL. (4,40 X 2,10m) / FIXO
JA 01	JANELA DE VIDR TEMP	1,00 m	0,80 m	0,80 m²	1,80 m	PROJETANTE
JA 02	JANELA DE VIDR TEMP	2,00 m	0,80 m	1,60 m²	1,80 m	PROJETANTE
JA 03	JANELA DE VIDR TEMP	0,45 m	2,00 m	0,90 m²	0,60 m	PROJETANTE
JA 04	JANELA DE VIDR TEMP	1,45 m	0,80 m	1,16 m²	1,80 m	PROJETANTE
JA 05	JANELA DE VIDR TEMP	0,35 m	2,00 m	0,70 m²	0,60 m	PROJETANTE
JA 06	JANELA DE VIDR TEMP	0,95 m	0,80 m	0,76 m²	1,80 m	PROJETANTE

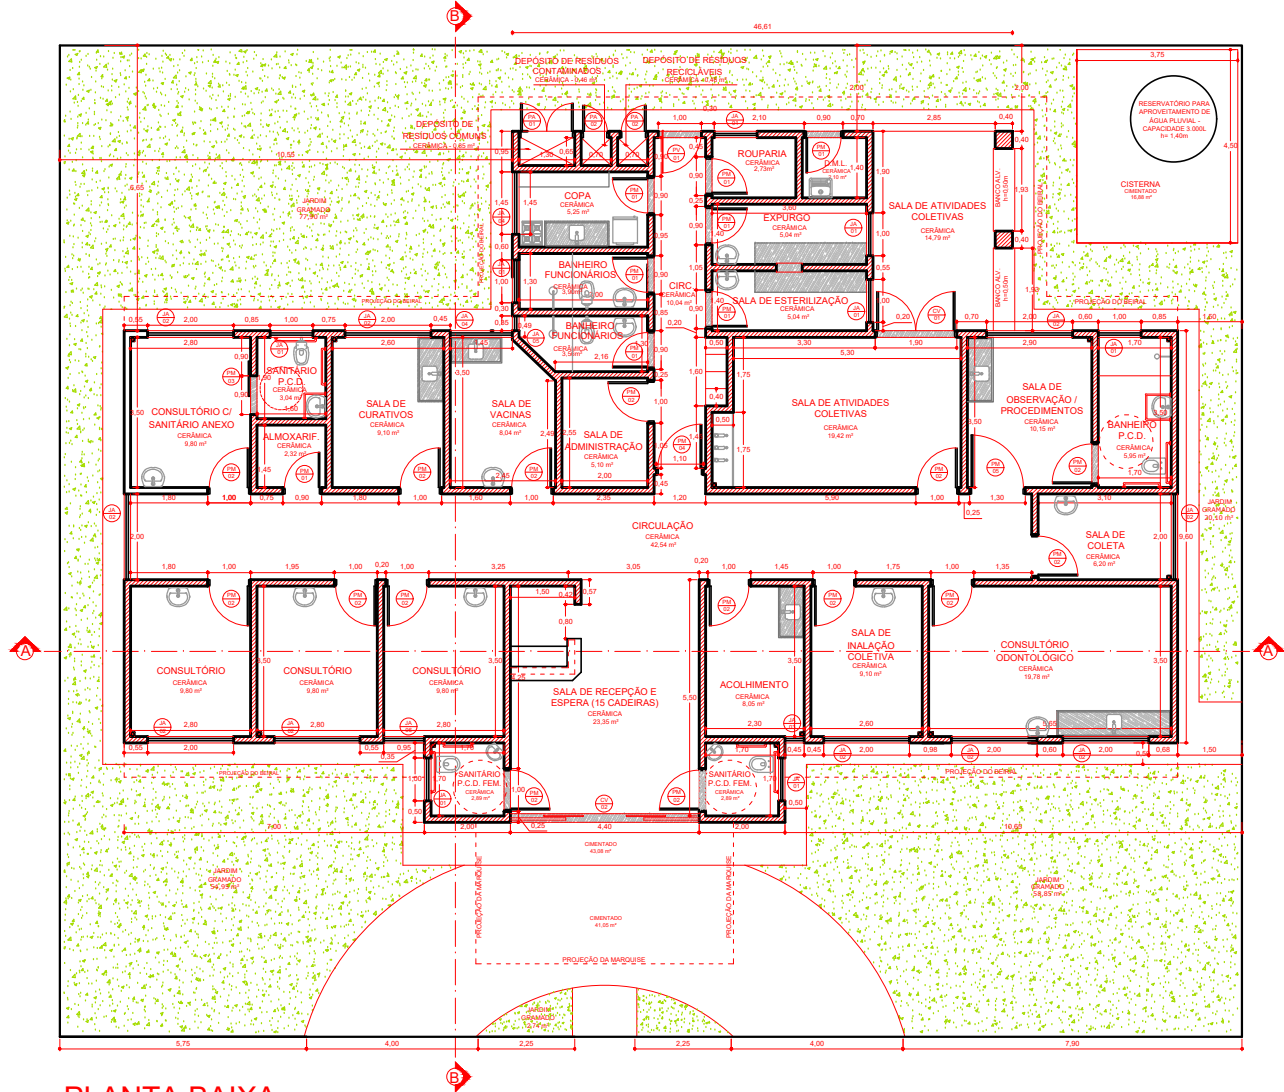

PLANTA BAIXA
ESCALA 1:100

ESCALA

1:100

PROJETO ARQUITETÔNICO

1/3

CONSTRUÇÃO U.B.S. RESIDENCIAL DOS LAGOS

OBRAS

IMPLANTAÇÃO E COBERTURA

ASSUNTO

AV. LUCIA APARECIDA G. LALA - RESIDENCIAL DOS LAGOS

LOCAL

SANTO ANTONIO DE POSSE - SP

MUNICÍPIO

PREFEITURA MUNICIPAL DE

SANTO ANTONIO DE POSSE

PROPRIETÁRIO

SITUAÇÃO S/ ESCALA

NORBERTO DE OLIVÉRIO JUNIOR
PREFEITO MUNICIPAL

ÁREAS (m²)

ÁREA TOTAL DO TERRENO 2.801,18

ÁREA A CONSTRUIR 305,40

ÁREA LIVRE 2.495,78

C.A. 0,109

T. O. 10,90%

JOSÉ SIDNEI VIEIRA
ENGENHEIRO CIVIL - CREA 0605058496
RESPONSÁVEL PELO CONVÊNIO

A.R.T. nº