


PLANTA BAIXA
ESCALA 1:200

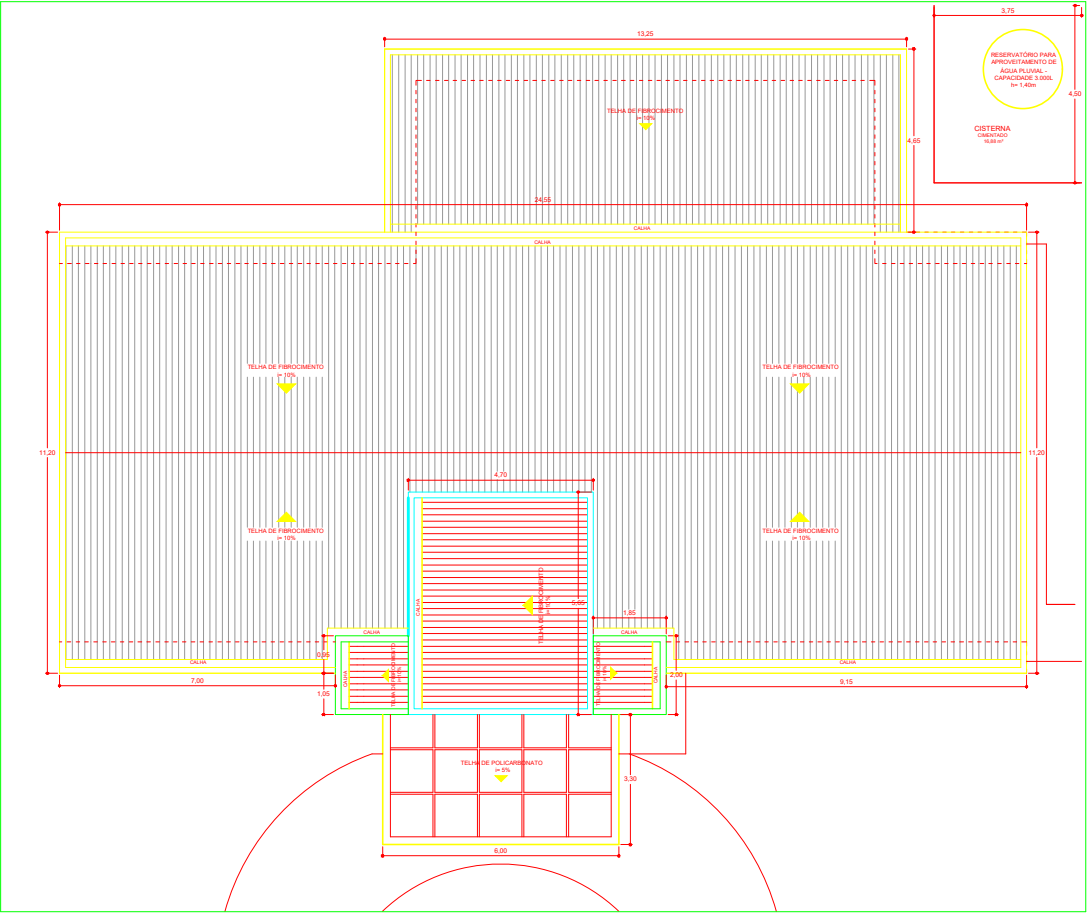

PLANTA COBERTURA
ESCALA 1:100

ESCALA 1:100	PROJETO ARQUITETÔNICO	2/3
CONSTRUÇÃO U.B.S. RESIDENCIAL DOS LAGOS		
OBJETO		
IMPLANTAÇÃO E COBERTURA		
ASSANTO		
AV. LUCIA APARECIDA G. LALA - RESIDENCIAL DOS LAGOS		
LOCAL		
SANTO ANTONIO DE POSSE - SP		
MUNICÍPIO		
PREFEITURA MUNICIPAL DE		
SANTO ANTONIO DE POSSE		
PROPRIETÁRIO		
SITUAÇÃO S/ ESCALA		
ÁREAS (m²)		
ÁREA TOTAL DO TERRENO 2.801,18		
ÁREA A CONSTRUIR 305,40		
ÁREA LIVRE 2.495,78		
C.A. 0,109		
T. O 10,90%		
LEONARDO DA SILVA GRANZIERA		
ENGENHEIRO CIVIL		
RESPONSÁVEL PELO CONVÊNIO		
A.R.T. nº		