




PLANTA BAIXA
escala 1 : 50

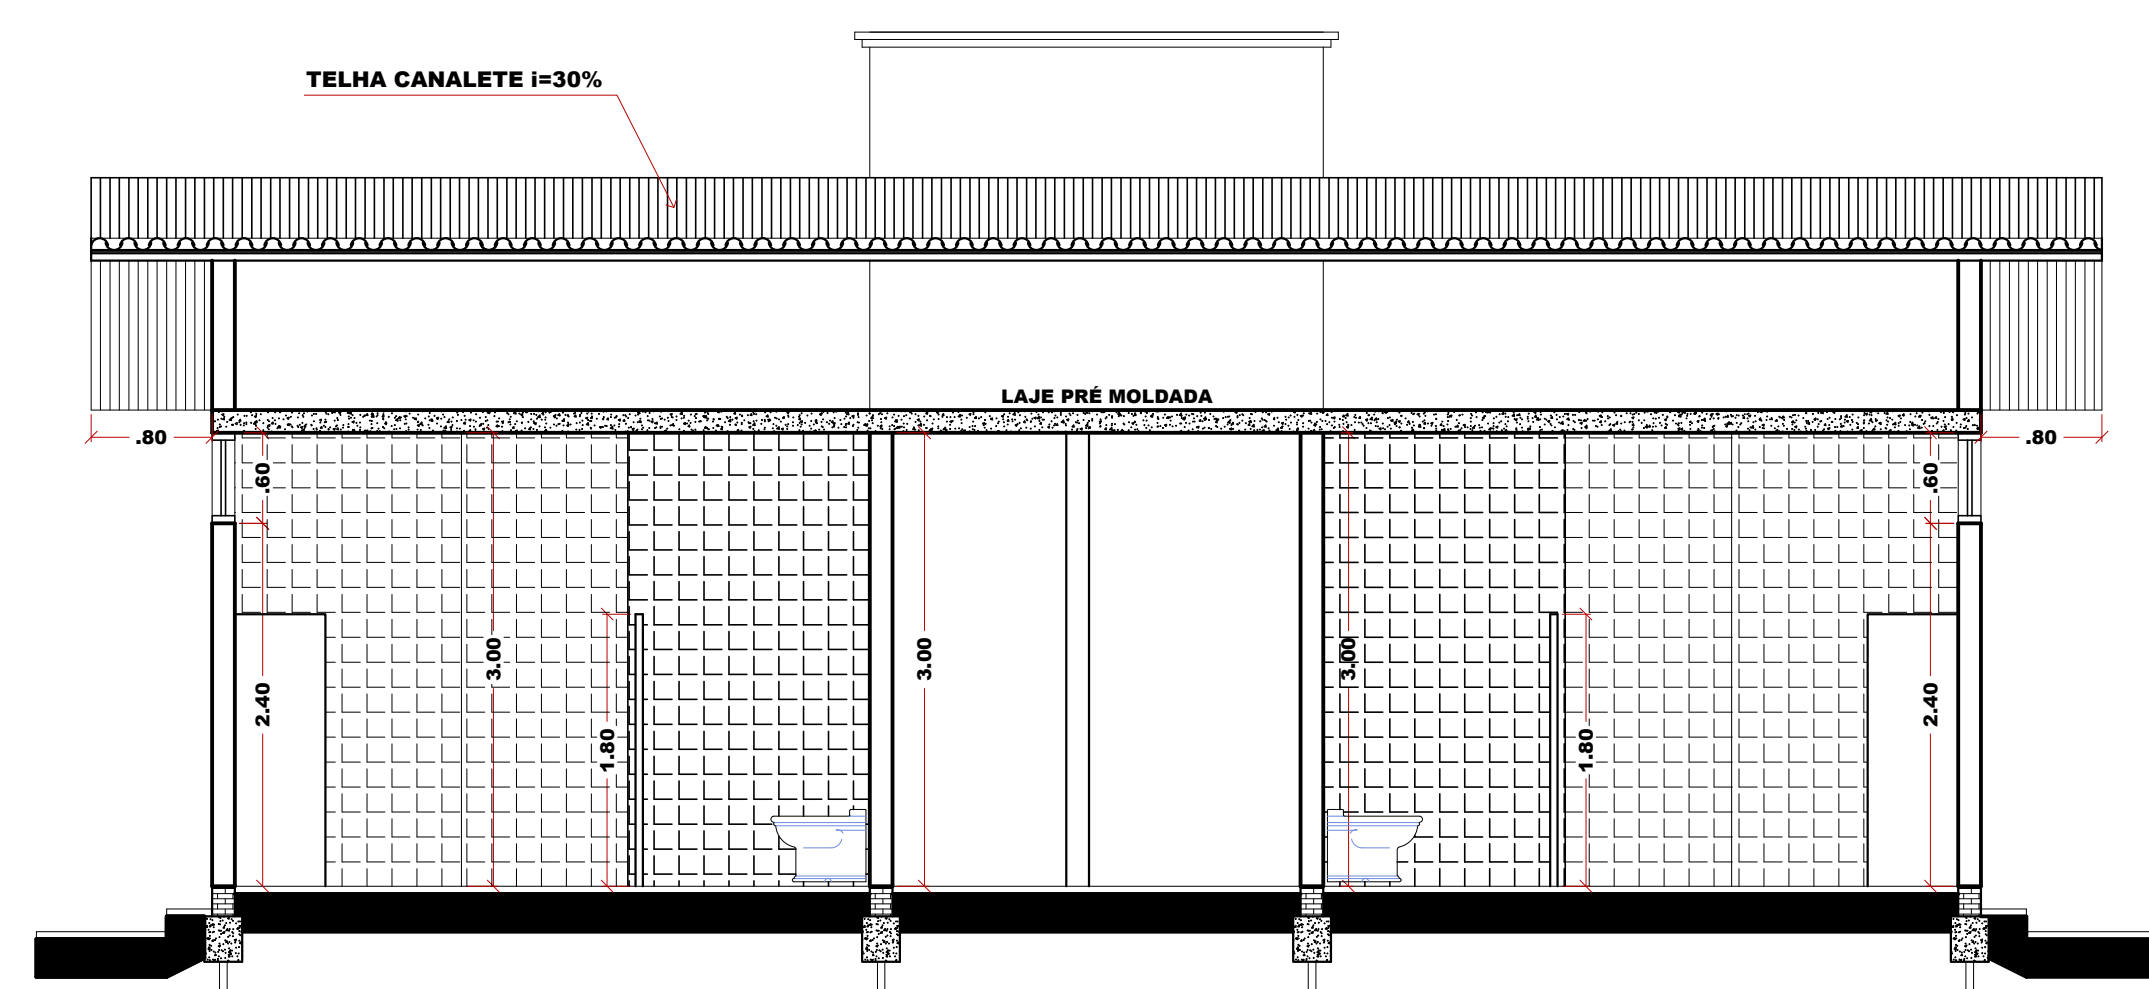


CORTE BB
escala 1 : 50

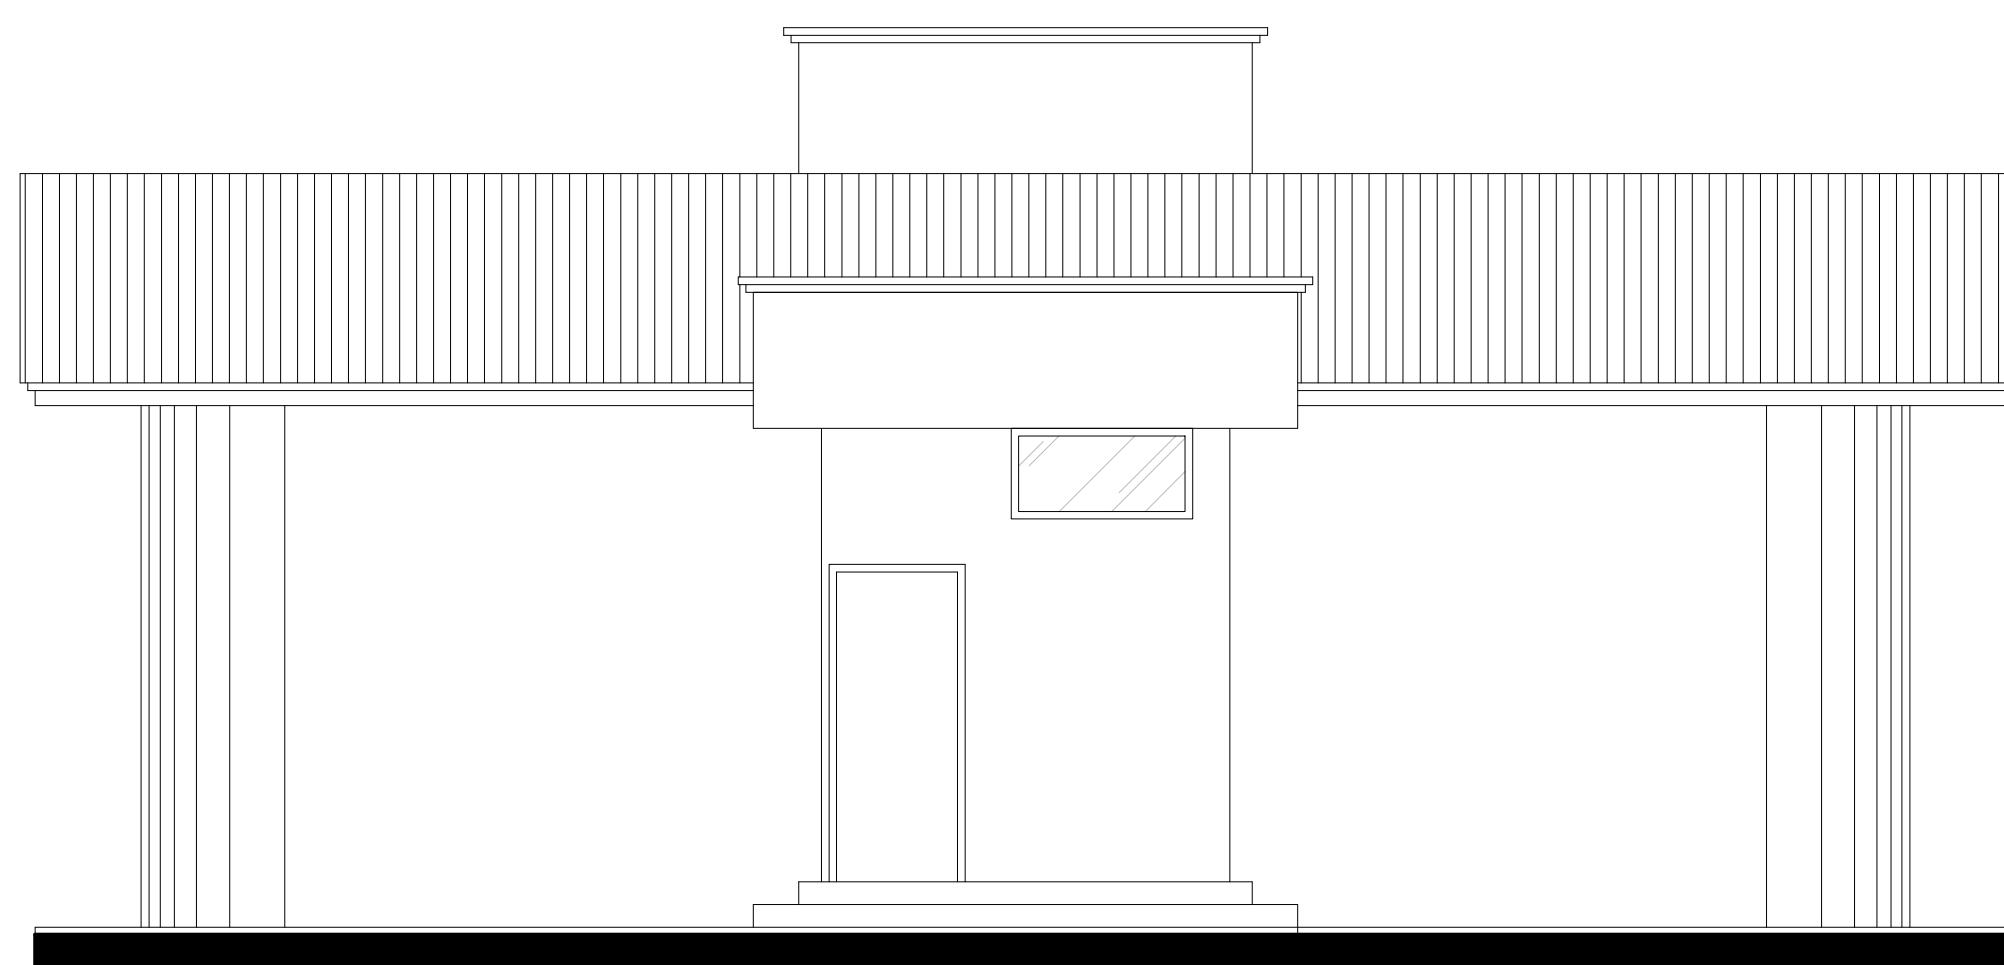

FACHADA FRONTAL
escala 1 : 50

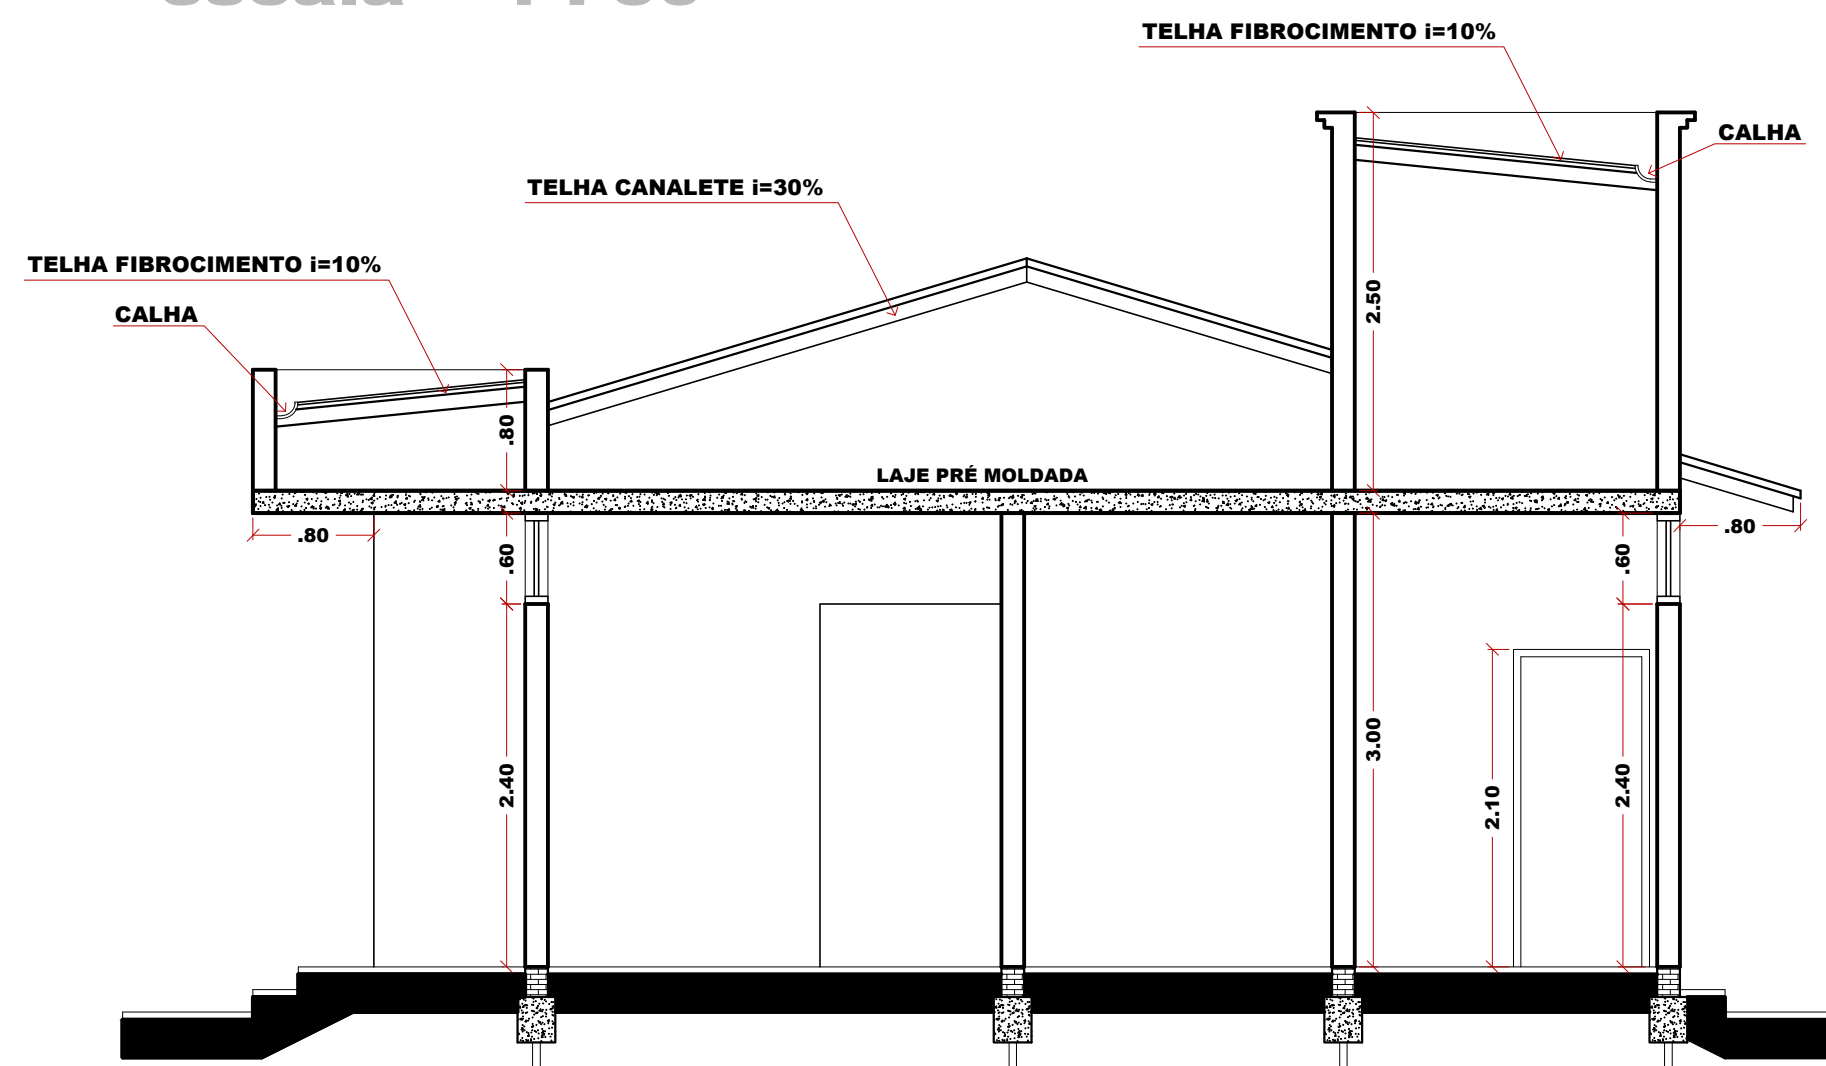

CORTE AA
escala 1 : 50

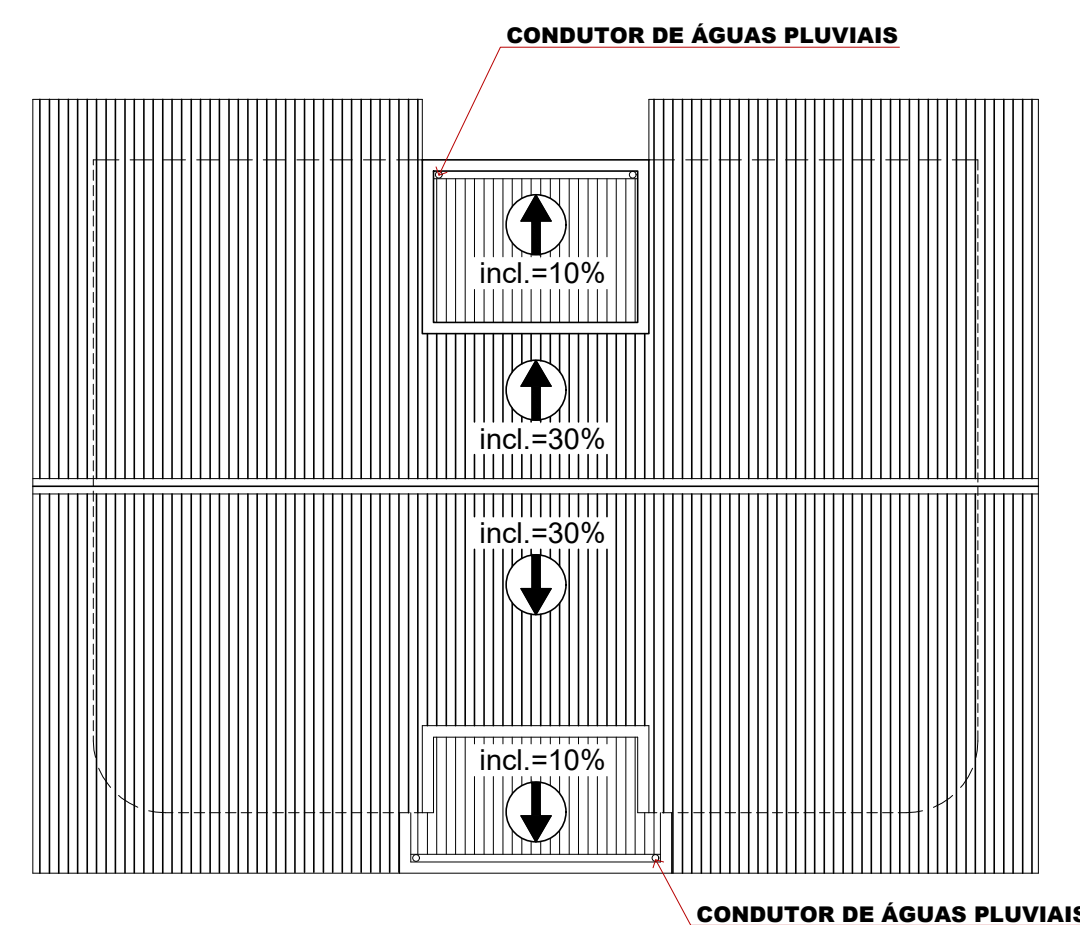

PLANTA COBERTURA
escala 1 : 100

CAIXILHOS						
PEÇA	LARGURA	ALTURA	PEITORIL	ÁREA	QUANT.	PADRÃO
A	2.00	0.60	2.20	1.20 m²	09	aço basculante
B	1.00	0.60	2.20	0.60 m²	02	aço basculante
P1	0.90	2.10	-----	1.89 m²	03	porta madeira - abrir batente madeira
P2	0.80	2.10	-----	1.68 m²	01	porta madeira - abrir batente madeira
P3	0.80	1.70	-----	1.36 m²	02	porta madeira - abrir batente aço
P4	0.60	1.70	-----	1.02 m²	02	porta madeira - abrir batente aço
P5	0.90	2.10	-----	1.89 m²	02	porta grade - correr
P6	0.90	2.10	-----	1.89 m²	02	porta grade - abrir

ESCALA: 1:50	PROJETO COMPLETO	Folha ÚNICA
Obra: Construção de um Vestiário		
Proprietário: Prefeitura Municipal de Santo Antonio de Poss		
Local: Rua Cynira Marques Cezar, Bairro São Judas		
Município: Santo Antonio de Posse-SP.		
SITUAÇÃO S/ ESCALA		<div>Prefeito Municipal João Leandro Lolli</div>
Áreas		<div>Resp. Téc.: Engº Leonardo da Silva Granziera</div>
Área Total do terreno..... 11.560,00 m²		
à Construir..... 100.00m²		