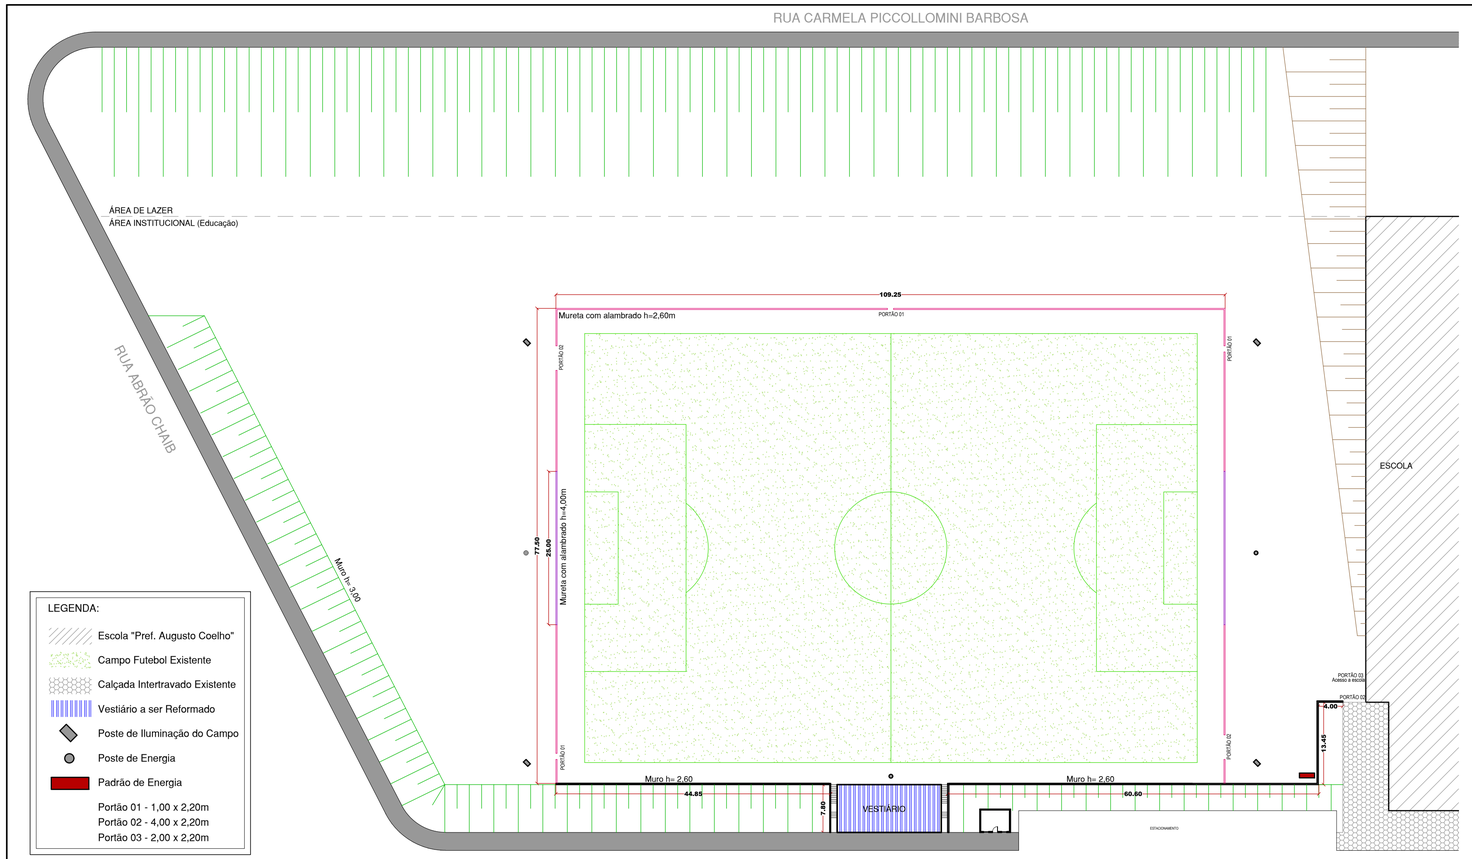

IMPLANTAÇÃO - escala 1:500

LEGENDA:

- Escola "Pref. Augusto Coelho"
- Campo Futebol Existente
- Calçada Intertravado Existente
- Vestiário a ser Reformado
- Poste de Iluminação do Campo
- Poste de Energia
- Padrão de Energia

Portão 01 - 1,00 x 2,20m
Portão 02 - 4,00 x 2,20m
Portão 03 - 2,00 x 2,20m

DETALHE DO MURO E PORTÃO - esc. 1/75

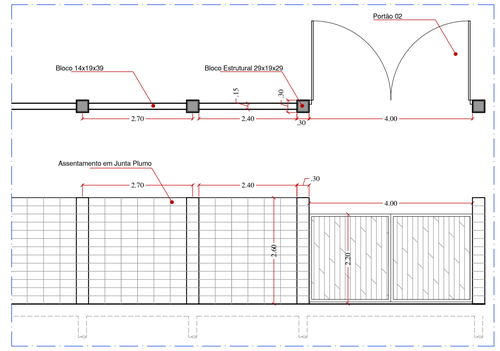

DETALHE DO MURO DE ARRIMO - esc. 1/75

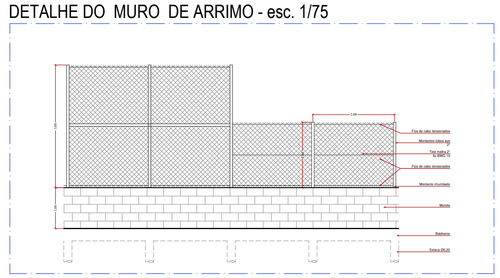

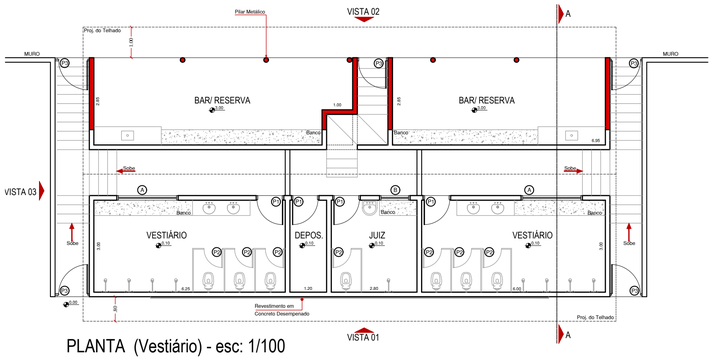

PLANTA (Vestiário) - esc: 1/100

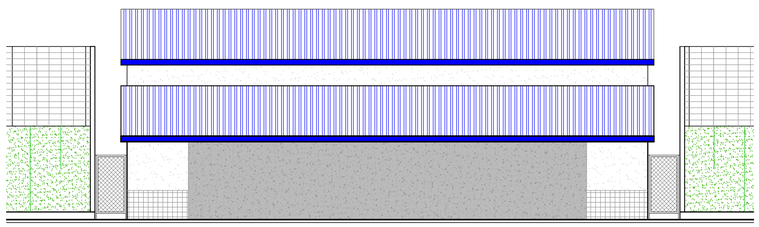

VISTA 01 (Vestiário) - esc: 1/100

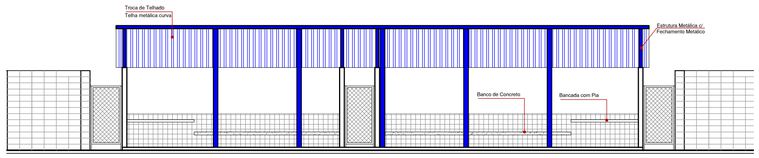

VISTA 02 (Vestiário) - esc: 1/100

CAIXILHOS

	LARG.	ALT.	PEIT.	QT.	ILUM.	TIPO
P1	0,90 m	2,10 m	-	4	1,89 m²	Abrir - Grade
P2	0,60 m	1,60 m	0,60 m	7	0,96 m²	Abrir
P3	1,05 m	2,00 m	0,10 m	5	2,10 m²	Abrir - Grade
A	2,00 m	0,60 m	1,50 m	2	1,20 m²	Grade
B	1,00 m	0,60 m	1,50 m	1	0,60 m²	Grade

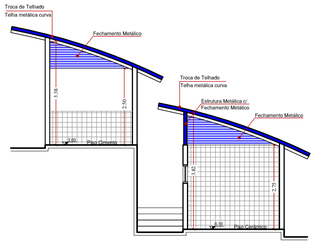

CORTE AA (Vestiário) - esc: 1/100

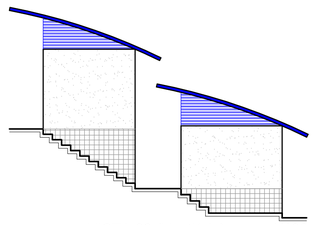

VISTA 03 (Vestiário) - esc: 1/100

PROJETO ARQUITETÔNICO

Folha 1/1

Proprietário: PREFEITURA MUNICIPAL DE SANTO ANTONIO DE POSSE

Obra: REFORMA DOS VESTIÁRIOS e FECHAMENTO DO CAMPO DA ESCOLA "PREF. AUGUSTO COELHO"

Local: RUA AMARO ORTIZ DE CAMPOS - VILA ESPERANÇA

Município: SANTO ANTONIO DE POSSE - SP

Situação sem escala:

VER NO MAPA DO MUNICÍPIO

Prefeito Municipal
Norberto de Olivério Junior

Diretor de Obras e Engenharia
Engº.José Sidnei Vieira
CREA 0605058496

A.R.T.: _____