





PLANTA - escala 1/100

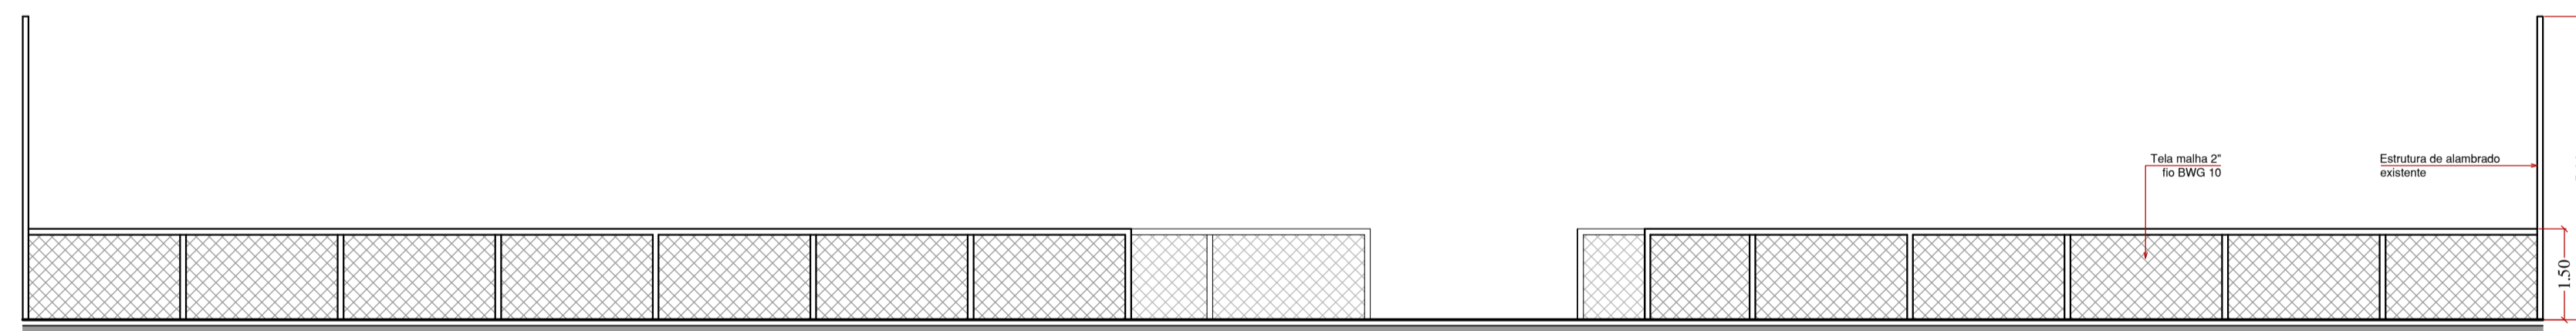

VISTA FRONTAL - escala 1/100

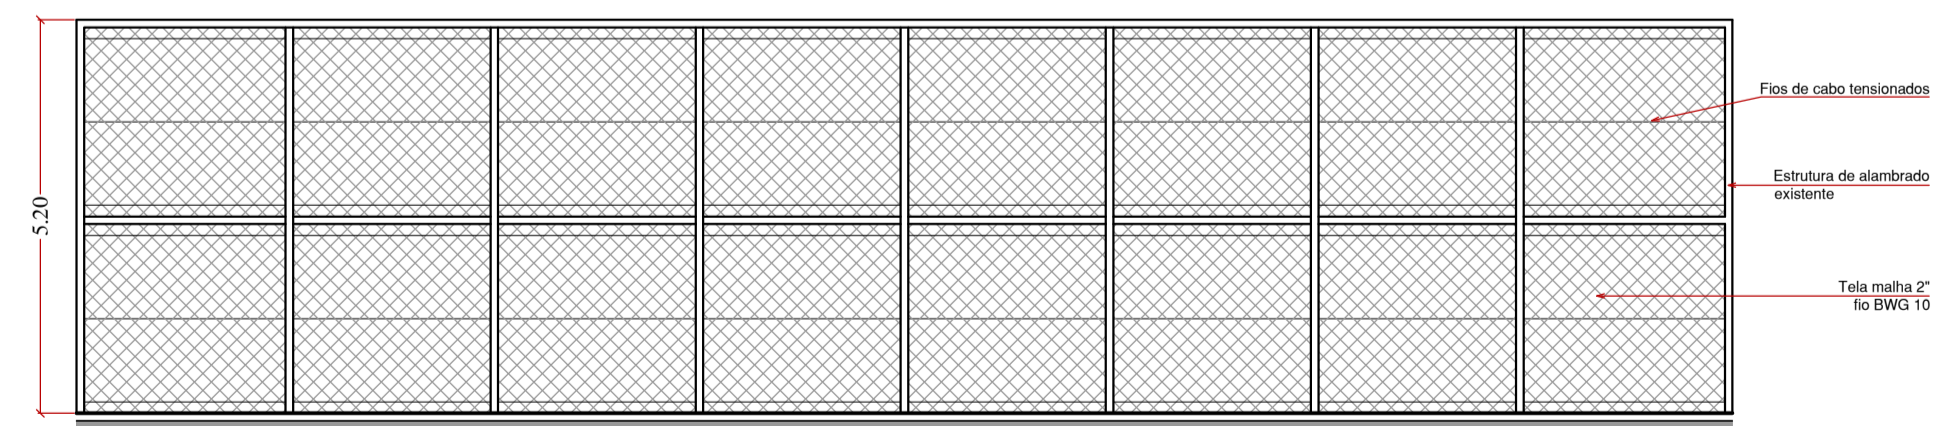

VISTA LATERAL - escala 1/100

 PROJETO ARQUITETÔNICO		Folha 1/2
Proprietário: PREFEITURA MUNICIPAL DE SANTO ANTÔNIO DE POSSE Obra: CONSTRUÇÃO DE CAMPO EM GRAMA SINTÉTICA - CAMPO SOCIETY Local: PRAÇA LUIZ ALDEMANI Bairro São Judas Tadeu Município: SANTO ANTONIO DE POSSE - SP		
Situação sem escala: 	Prefeit Municipal Norberto de Olivério Junior	
Autor de Projeto e Orçamento Engº. José Sidnei Vieira CREA 0605058496 A.R.T.: _____		