


BAIRRO RESSACA

R. ERNESTO JORGE


COMPRIMENTO DO TRECHO 165,50 m
LARGURA MÉDIA DA RUA: 8,10 m
EMBOCADURAS (4): 14,00 m²
ESPESSURA CBUQ: 3,0 cm
ÁREA TOTAL: 1.347,55 m²
VOLUME: 40,45 m³

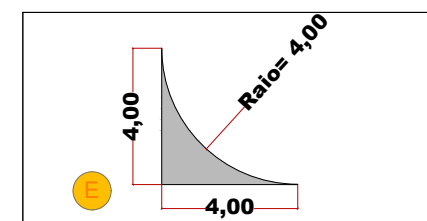

EMBOCADURA
A = 3,50 m²



CORTE TRANSVERSAL DA RUA

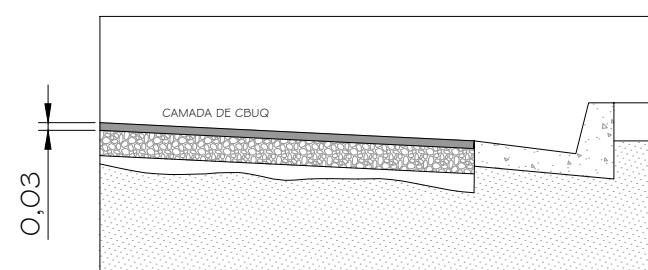

R. JOÃO R. GONÇALVES

COMPRIMENTO DO TRECHO 166,50 m
LARGURA MÉDIA DA RUA: 8,35 m
EMBOCADURAS (4): 14,00 m²
ESPESSURA CBUQ: 3,0 cm
ÁREA TOTAL : 1.397,30 m²
VOLUME: 41,90 m³

R. SÃO JOSÉ

COMPRIMENTO DO TRECHO 143,00 m
LARGURA MÉDIA DA RUA: 8,30 m
EMBOCADURAS (4): 14,00 m²
ESPESSURA CBUQ: 3,0 cm
ÁREA TOTAL 1.201,00 m²
VOLUME: 36,00 m³

Escala 1/1000	PROJETO DE PAVIMENTAÇÃO	Folha 2/2
Proprietário: Prefeitura Municipal de Santo Antônio de Posse		
Obra: RECAPEAMENTO ASFÁLTICO NA RUA PAULO MARUM E OUTRAS RUAS		
Local: BAIRRO RESSACA		
Município: SANTO ANTONIO DE POSSE - SP		
Situação sem escala:		
VER NO MAPA DO MUNICÍPIO		Norberto de Olivério Junior Prefeito Municipal
		Autor do Projeto/orçamento: Engº José Sidnei Vieira CREA 0605058496 ART Nº 28027230200479105