



Elevação 1 (1)

1:75

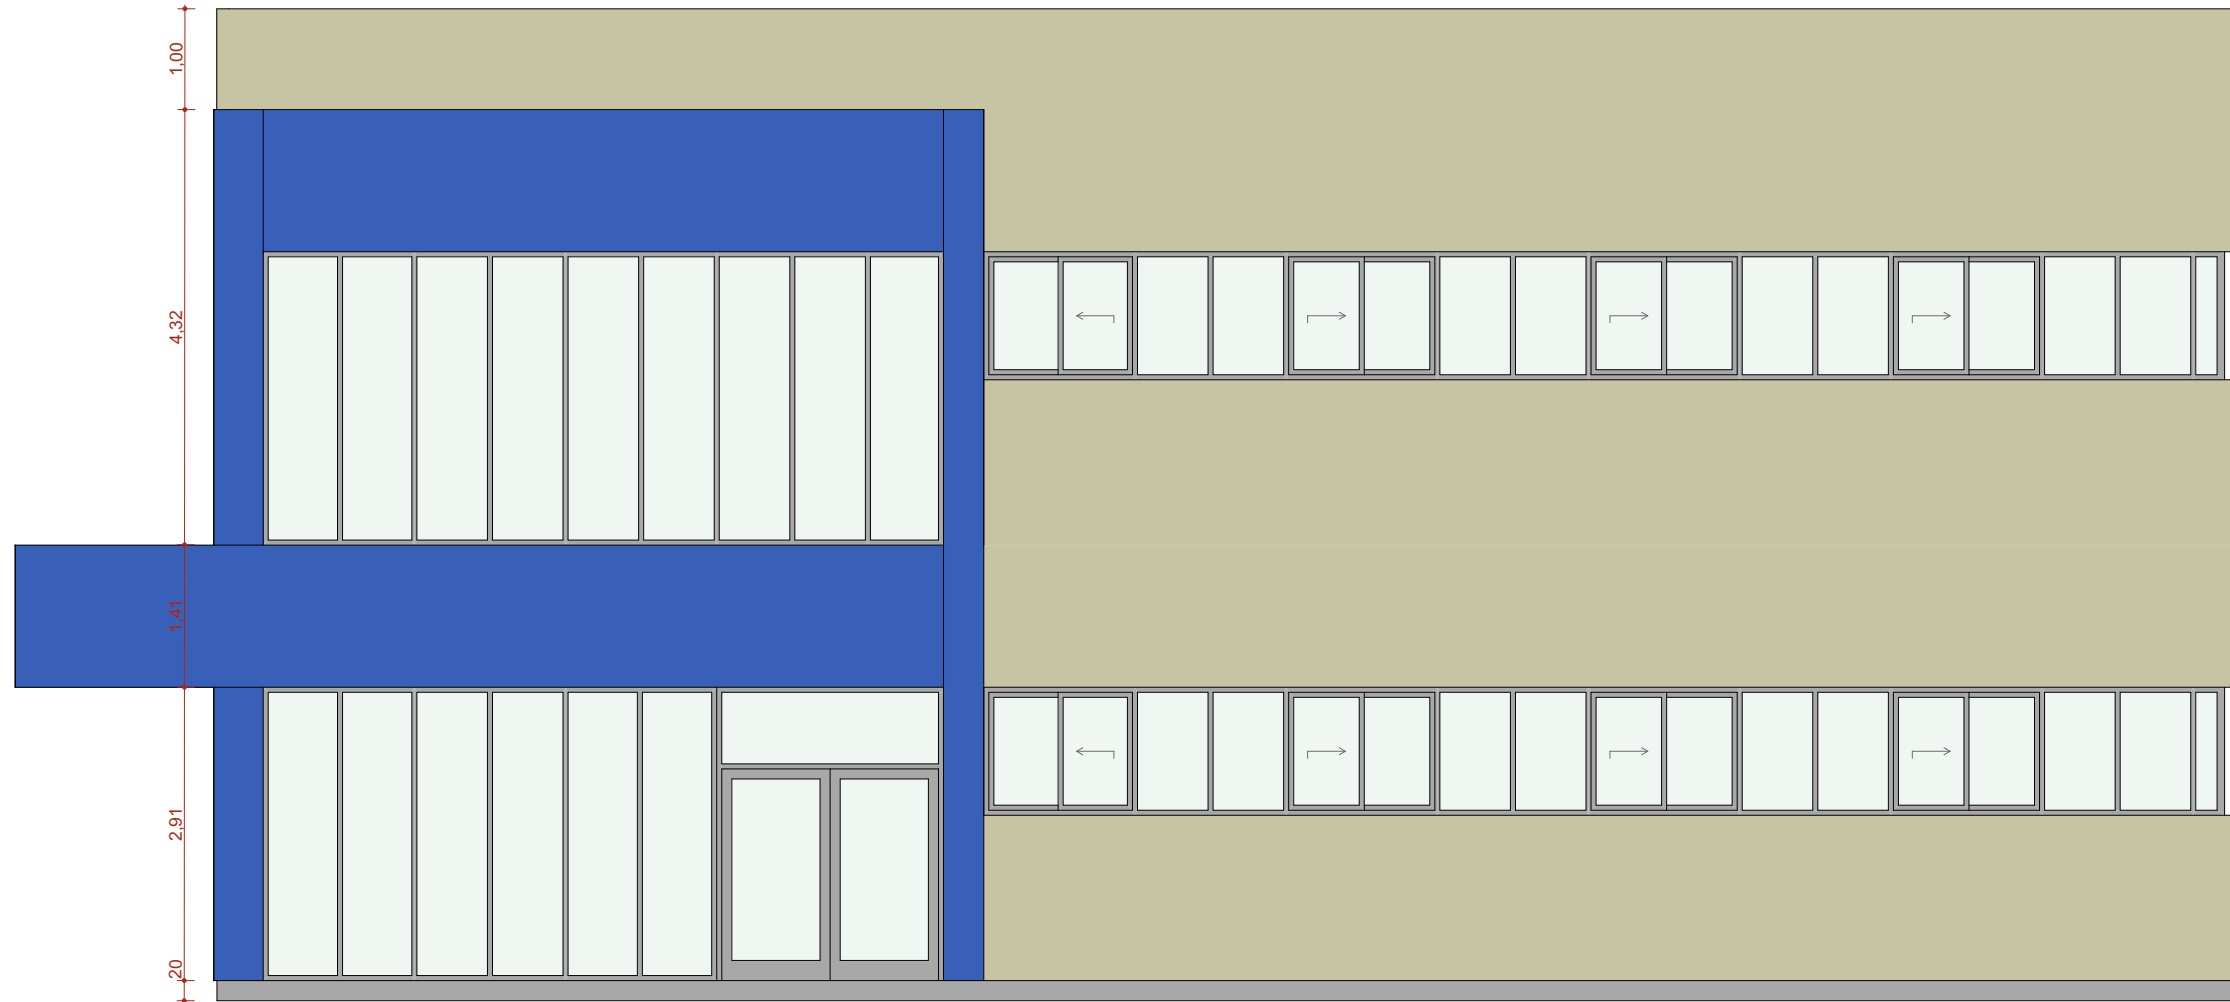


Elevação 2

1:75

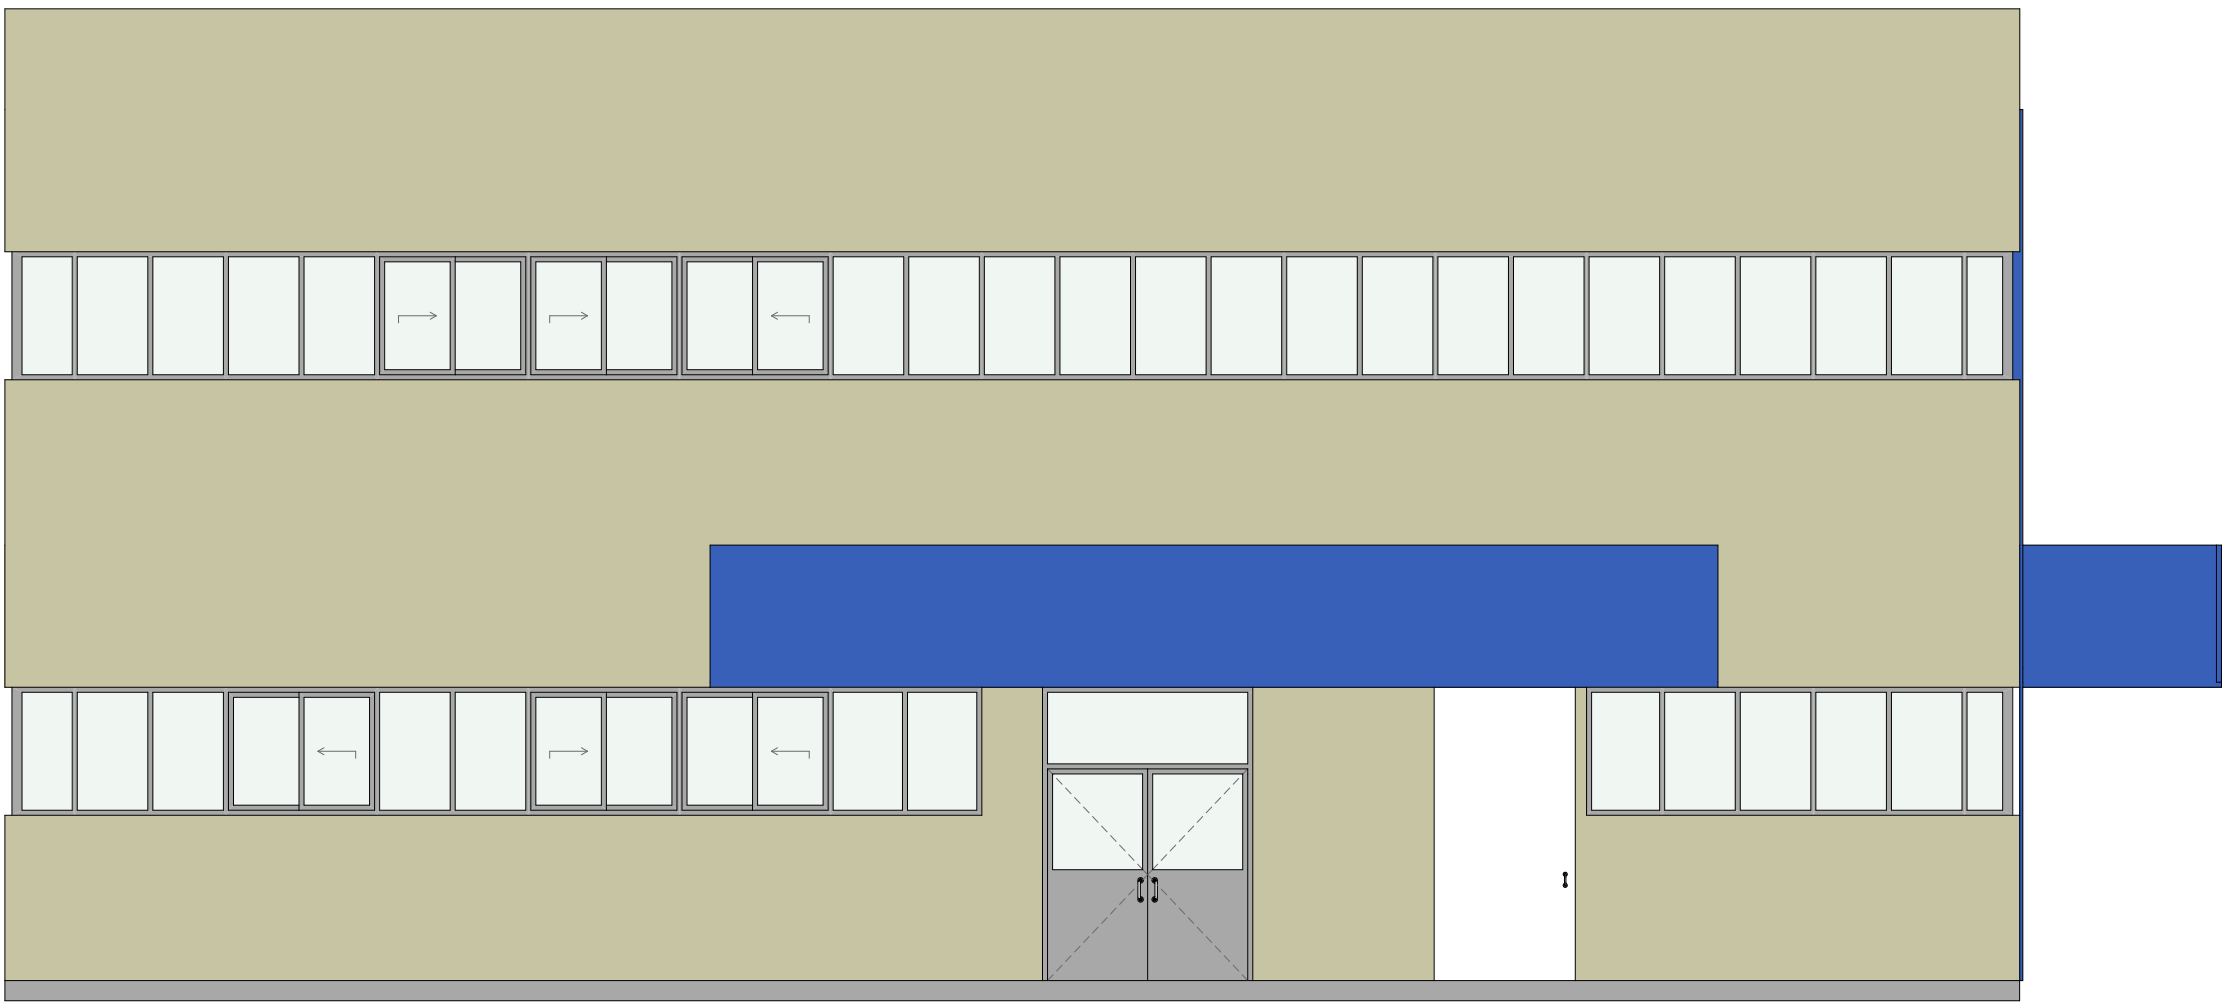

Elevação 3 (1)

1:75

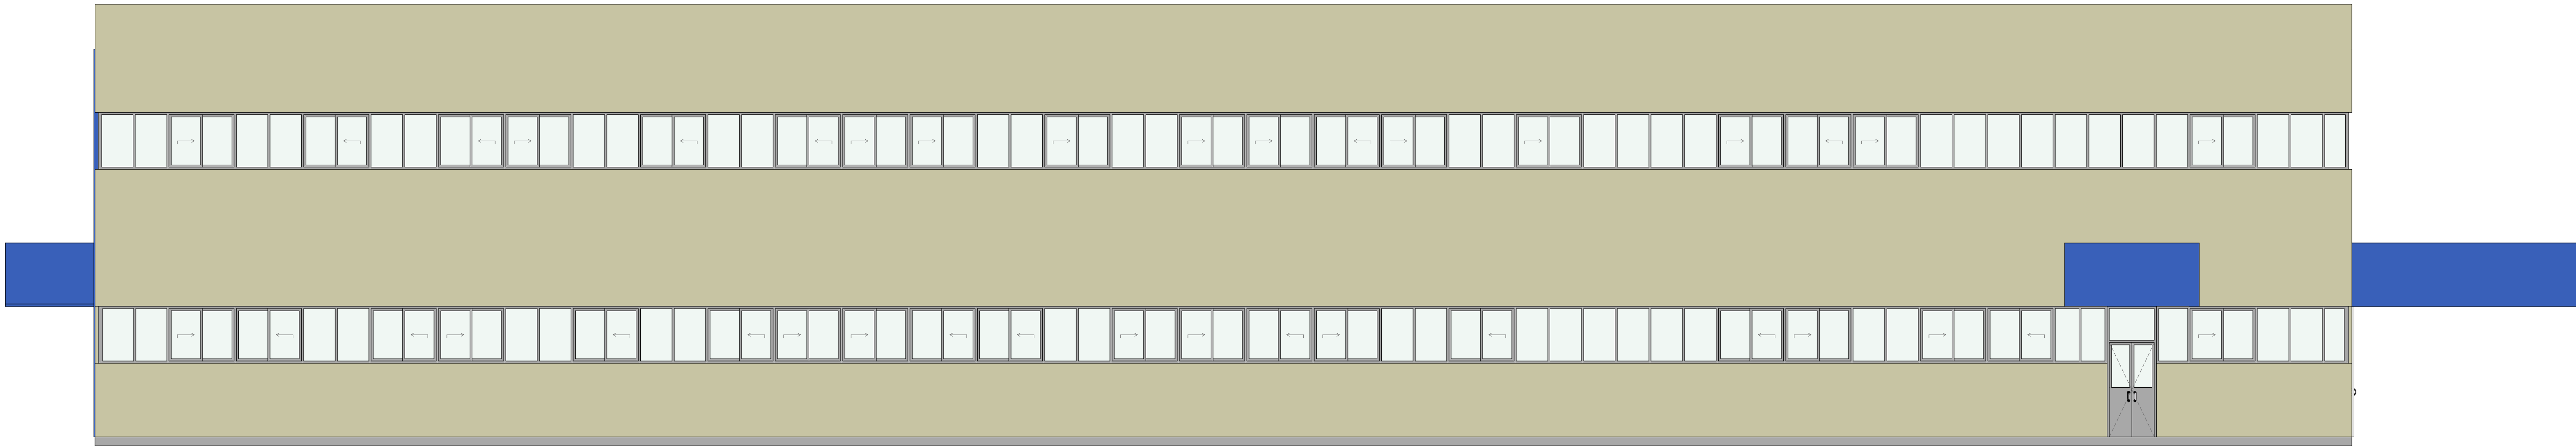

Elevação 4 (1)

1:75

02	REVISÃO: (área de funcionários, recreatório, recepção, classificação de risco, sala de coordenação) (cf. solitações)	01/11/2019
01	REVISÃO: (área de funcionários, recreatório, farmácia, central de vagas, área de observação, radiologia, área de consultório e recepção para prevenir acesso futuro conforme apontamentos. Indicação de pontos de instalações)	12/10/2019
00	EMISSÃO INICIAL	12/08/2019
REVISÃO	ASSUNTO	DATA



AUTORIA
PILON ARQUITETURA

CLIENTE
PREFEITURA MUNICIPAL DE SANTO ANTÔNIO DA POSSE

OBRA
PRONTO SOCORRO MUNICIPAL

LOCAL DA OBRA
Rua Alexandre Fleming Santo Antônio da Posse SP

RESPONSÁVEIS TÉCNICOS

RESPONSÁVEL PELA OBRA
Eng.

RESPONSÁVEL TÉCNICO DO PROJETO
Arq. Mireia Pilon Passati
CAU 425669-2
RRT Nº

TÍTULO DO PROJETO

Elevações

DESCRIÇÃO DA ETAPA
Projeto de Arquitetura

REFERÊNCIA
ANTEPROJETO

Nº FOLHA	ESCALA	DATA	UNIDADE	REVISÃO
04/04	INDICADA	12/08/2020	METROS	

NOME DO ARQUIVO
4. PARQ_SAP_Elevações

DIMENSÃO DA FOLHA
A0 EXT. - 841 X 1500

DIREITOS AUTORAIS RESERVADOS CONFORME LEGISLAÇÃO NACIONAL E INTERNACIONAL