

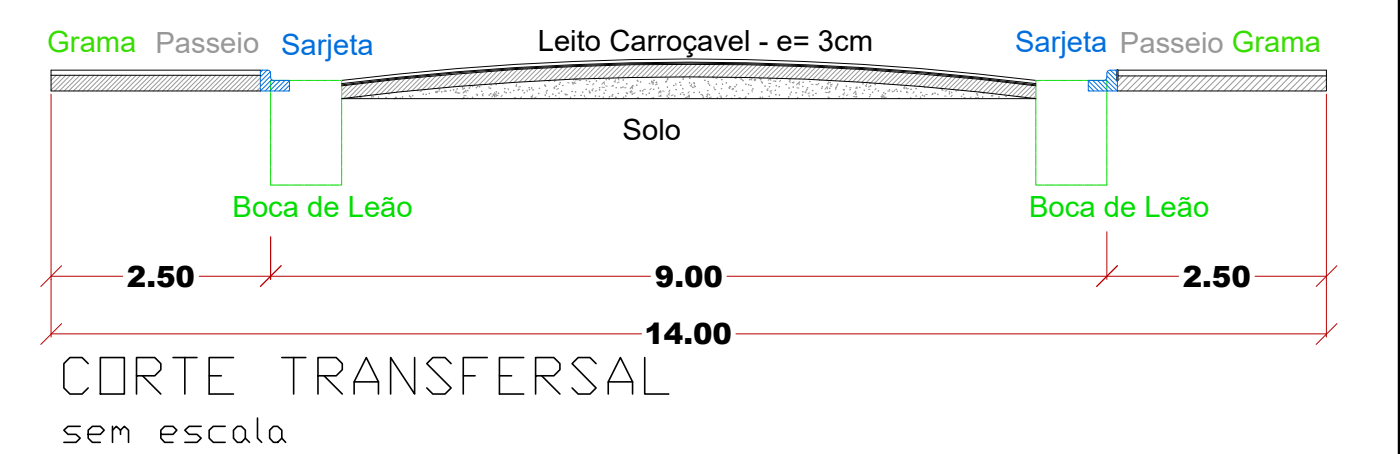


DETALHES TUBULAÇÃO: GALERIA PLUVIAL

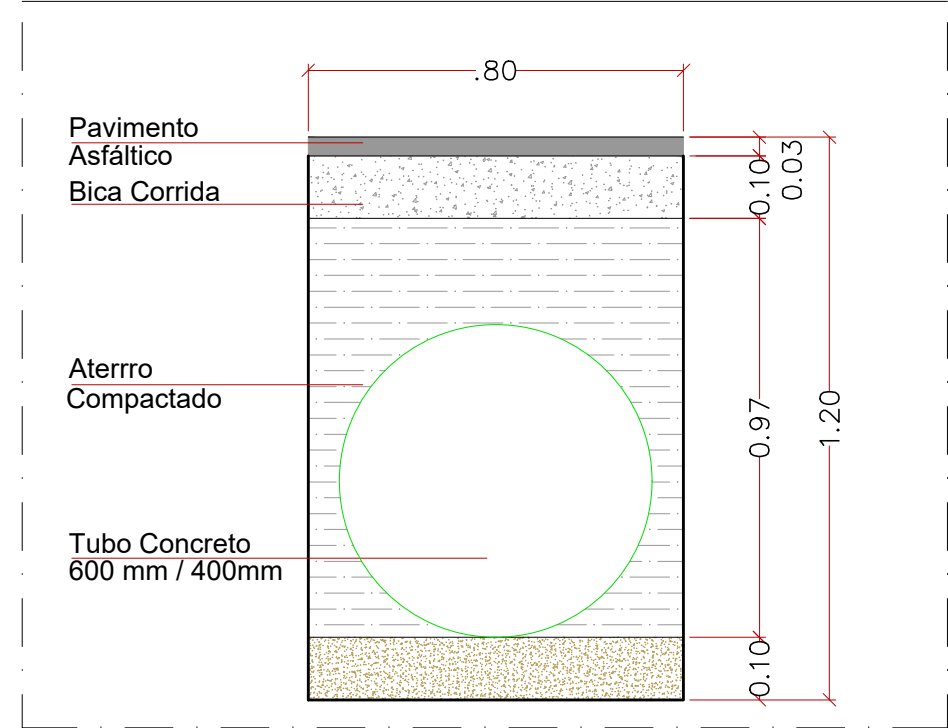


DETALHES DO SARJETÃO

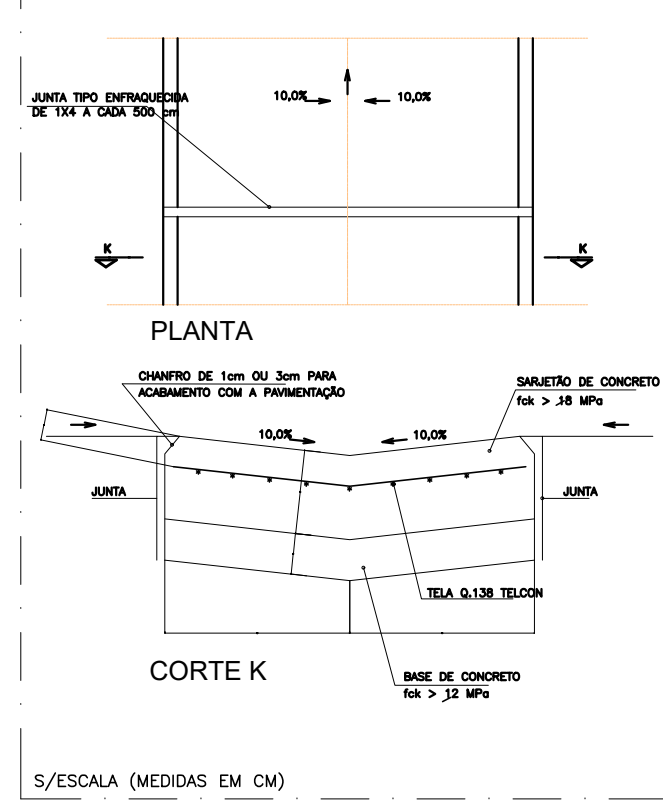

L E G E N D A:	
SISTEMA DE DRENAGEM PLUVIAL	
	boca de leão existente
	boca de leão simples - padrão PMSAP
	poço de visita existente (PV)
	poço de visita projetado (PV)
	entranhada (m)
	diâmetro(m)
	trecho

RESUMO DE QUANTITATIVIDADES		
ITEM	DESCRIÇÃO	QUANT.
1	BOCA DE LEÃO SIMPLES	04 unid.
2	POÇO DE VISITA	04 unid.
3	TUBO DE CONCRETO Ø 40cm	51,00 m
4	TUBO DE CONCRETO Ø 60cm	246,20 m



PROJETO PAVIMENTAÇÃO
DRENAGEM PLUVIAL

Folha
2/3

Proprietário: Prefeitura Municipal de Santo Antonio de Posse

Obra: PAVIMENTAÇÃO ASFÁLTICA DA
RUA ALBERTO SUZIGAN

Local: Bairro Jd. Maria Helena

Município: Santo Antonio de Posse / SP

Situação sem escala:

VER NO
MAPA DO
MUNICÍPIO

Prefeit Municipal
João Leandro Lolli

Autor de Projeto e Orçamento

Engº. Leonardo da S. Granziera
CREA 5069194055
A.R.T.: _____