



IMPLANTAÇÃO - escala 1/200

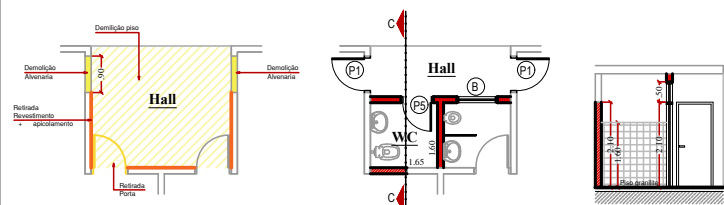


DEMOLIÇÕES (Hall/WCs) escala 1/100

PLANTA (Hall/WCs) escala 1/100

CORTE CC (Hall/WCs) escala 1/100

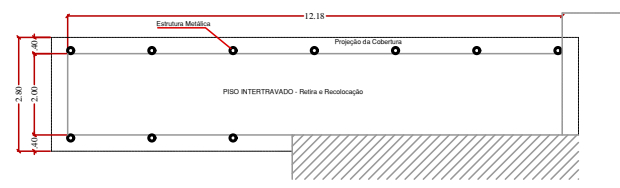


PLANTA (Acesso) - escala 1/100

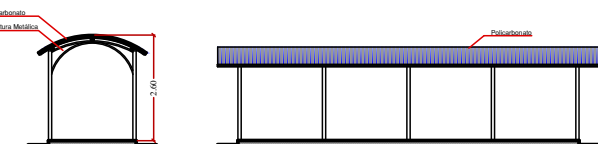

VISTA FRONTAL (Acesso) escala 1/100


VISTA LATERAL (Acesso) escala 1/100

CAIXILHOS						
	LARG.	ALT.	PEIT.	QT.	LUM.	TIPO
P1	0,90 m	2,10 m	-	2	1,80 m²	Abri com vidro
P2	0,80 m	2,10 m	-	1	1,68 m²	Abri
P3	0,90 m	2,10 m	-	5	1,80 m²	Abri
P4	0,60 m	1,10 m	0,15 m	6	0,66 m²	Abri
P5	0,90 m	2,60 m	-	1	2,34 m²	Abri + bandeira maxim-ar
P6	1,90 m	2,00 m	-	1	3,80 m²	Portão de abri
A	1,50 m	1,00 m	1,10 m	1	1,50 m²	Basculante
B	1,00 m	0,90 m	2,10 m	1	0,90 m²	Maxim-ar
C	1,80 m	1,00 m	1,10 m	3	1,80 m²	Basculante
D	0,80 m	0,60 m	1,50 m	1	0,48 m²	Basculante
E	1,00 m	1,50 m	0,60 m	1	1,50 m²	Basculante

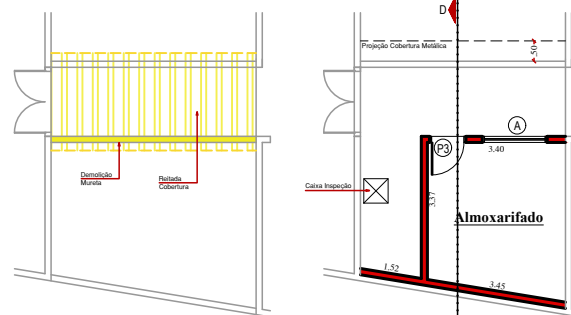


DEMOLIÇÕES (Almox.) - escala 1/100


PLANTA (Almox.) - escala 1/100

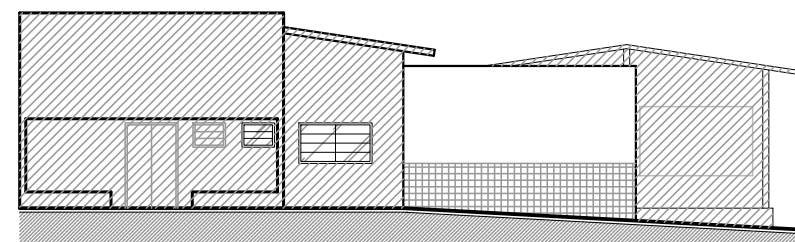


FACHADA (Cozinha) - escala 1/100

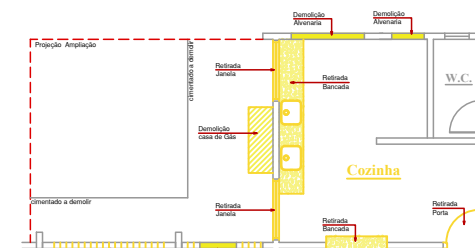


DEMOLIÇÕES (Cozinha) - escala 1/100

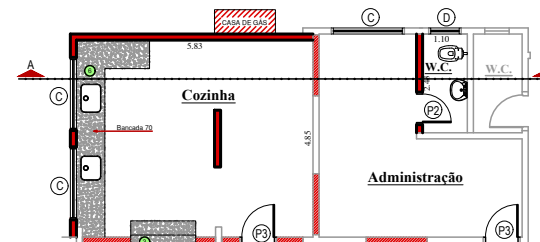


PLANTA (Cozinha) - escala 1/100

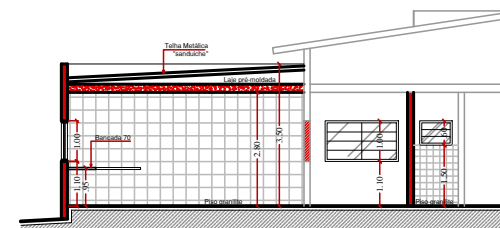


CORTE AA (Cozinha) - escala 1/100

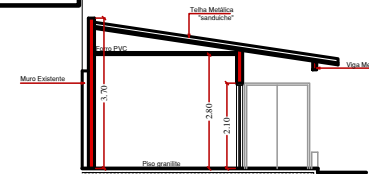


CORTE DD (Almox.) - escala 1/100

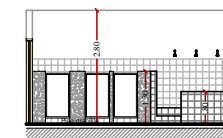

CORTE BB (Banho) - escala 1/100

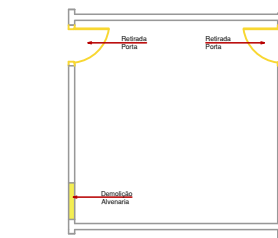

DEMOLIÇÕES (Banho) - escala 1/100

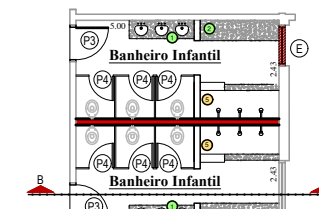

PLANTA (Banho) - escala 1/100

PROJETO ARQUITETÔNICO

Folha
1/1

Proprietário: PREFEITURA MUNICIPAL DE SANTO ANTONIO DE POSSE

Obra: ADEQUAÇÕES E AMPLIAÇÃO DA EMEI "OLGA AMÉLIA LUCCHESI BERGO"

Local: Rua Irineu Turola, nº 351, Bairro Jd. Vila Rica

Município: SANTO ANTONIO DE POSSE - SP

Situação sem escala:

VER NO
MAPA DO
MUNICÍPIO

Prefeit Municipal
João Leandro Lolli

Autor de Projeto e Orçamento
Engº. Leonardo da S. Granziera
CREA 5069194055