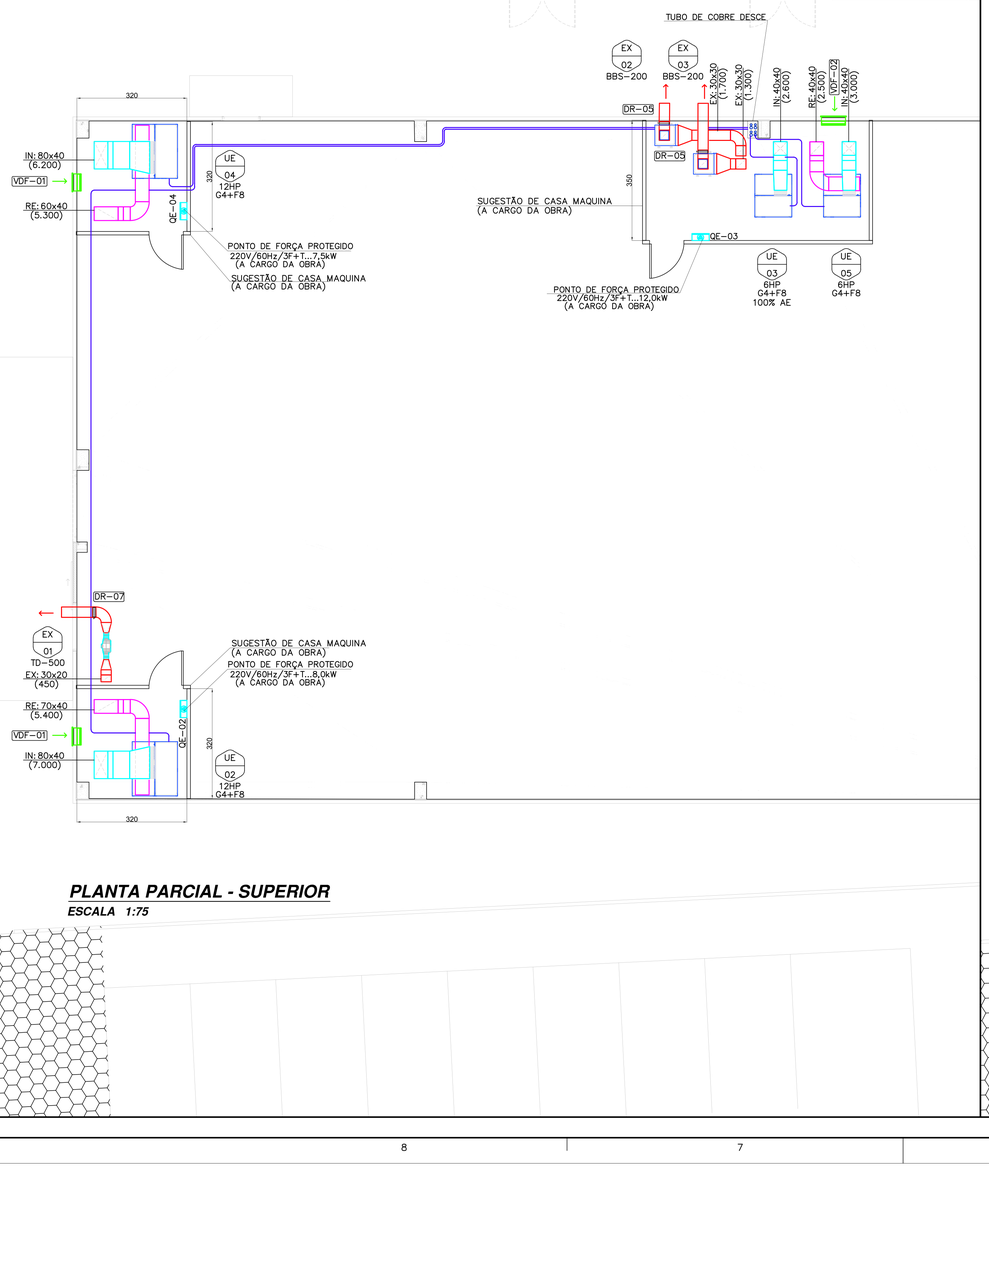

PLANTA PARCIAL - SUPERIOR

ESCALA 1:75

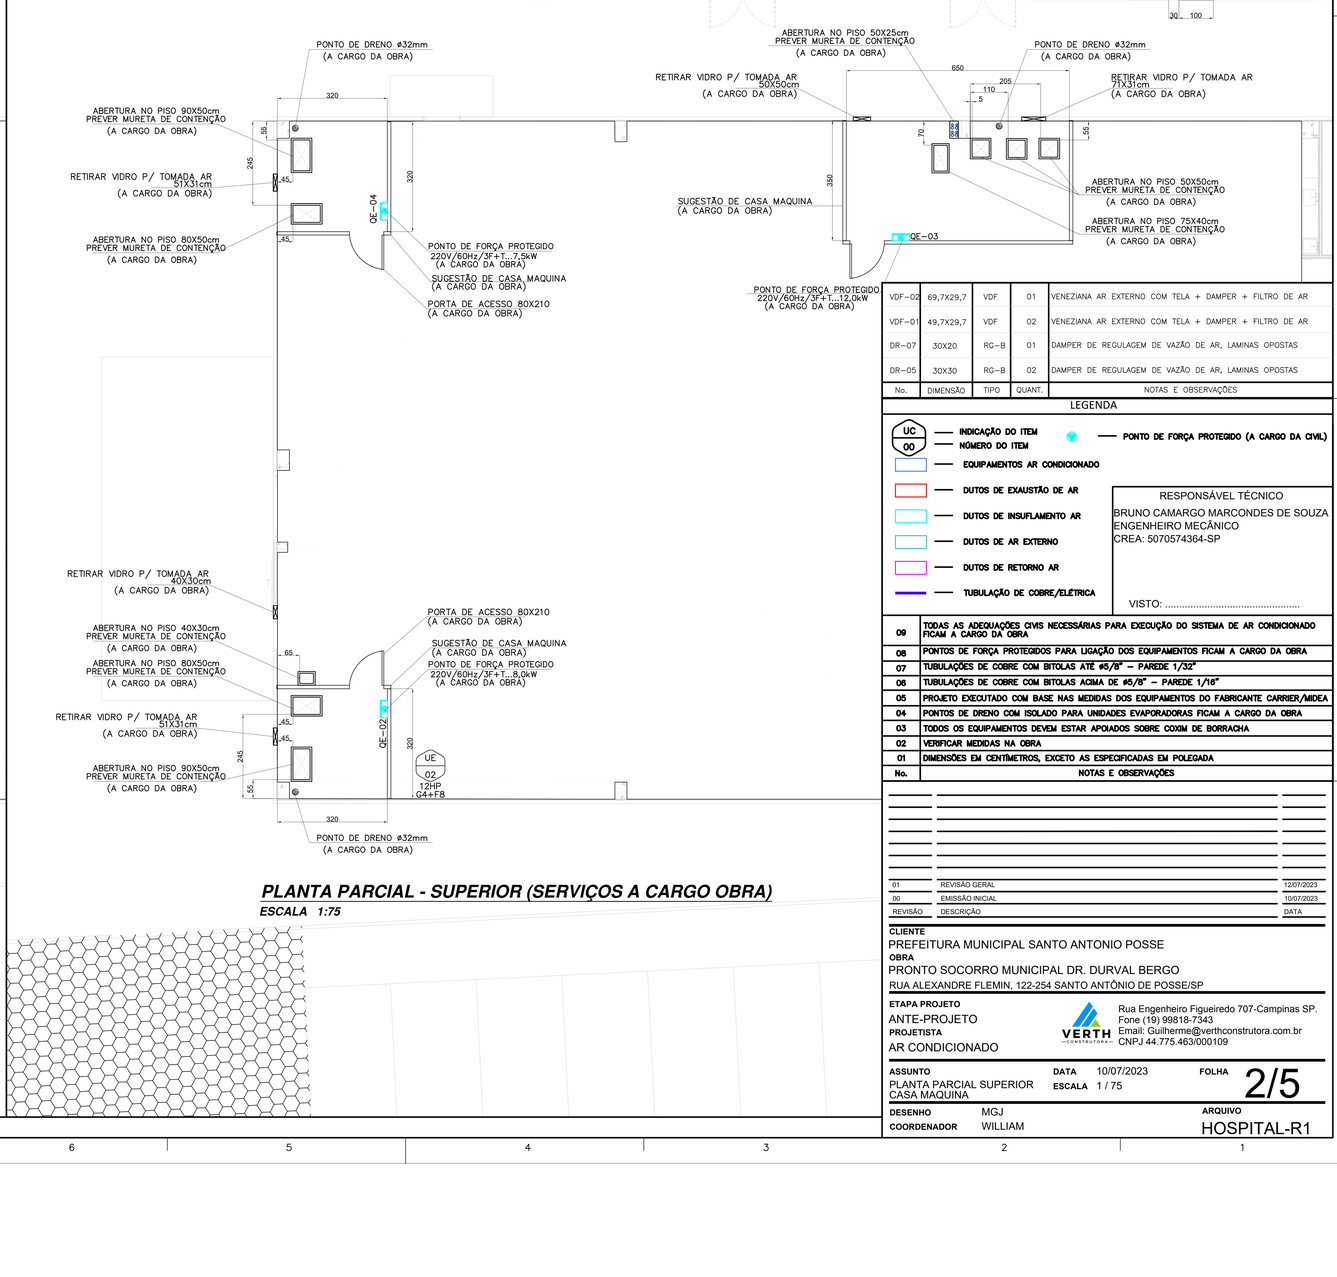

PLANTA PARCIAL - SUPERIOR (SERVIÇOS A CARGO OBRA)

ESCALA 1:75

No.	DIMENSÃO	TIPO	QUANT.	NOTAS E OBSERVAÇÕES
VDF-02	69,7X29,7	VDF	01	VENEZIANA AR EXTERNO COM TELA + DAMPER + FILTRO DE AR
VDF-01	49,7X29,7	VDF	02	VENEZIANA AR EXTERNO COM TELA + DAMPER + FILTRO DE AR
DR-07	30X20	RG-B	01	DAMPER DE REGULAGEM DE VAZÃO DE AR, LAMINAS OPOSTAS
DR-05	30X30	RG-B	02	DAMPER DE REGULAGEM DE VAZÃO DE AR, LAMINAS OPOSTAS

LEGENDA

- UC 00 — INDICAÇÃO DO ITEM / NÚMERO DO ITEM
- PONTO DE FORÇA PROTEGIDO (A CARGO DA CIVIL)
- EQUIPAMENTOS AR CONDICIONADO
- DUTOS DE EXAUSTÃO DE AR
- DUTOS DE INSUFLAMENTO AR
- DUTOS DE AR EXTERNO
- DUTOS DE RETORNO AR
- TUBULAÇÃO DE COBRE/ELÉTRICA

RESPONSÁVEL TÉCNICO
BRUNO CAMARGO MARCONDES DE SOUZA
ENGENHEIRO MECÂNICO
CREA: 5070574364-SP

VISTO: .....

No.	NOTAS E OBSERVAÇÕES
09	TODAS AS ADEQUAÇÕES CIVIS NECESSÁRIAS PARA EXECUÇÃO DO SISTEMA DE AR CONDICIONADO FICAM A CARGO DA OBRA
08	PONTOS DE FORÇA PROTEGIDOS PARA LIGAÇÃO DOS EQUIPAMENTOS FICAM A CARGO DA OBRA
07	TUBULAÇÕES DE COBRE COM BITOLAS ATÉ #5/8" – PAREDE 1/32"
06	TUBULAÇÕES DE COBRE COM BITOLAS ACIMA DE #5/8" – PAREDE 1/16"
05	PROJETO EXECUTADO COM BASE NAS MEDIDAS DOS EQUIPAMENTOS DO FABRICANTE CARRIER/MIDEA
04	PONTOS DE DRENO COM ISOLADO PARA UNIDADES EVAPORADORAS FICAM A CARGO DA OBRA
03	TODOS OS EQUIPAMENTOS DEVEM ESTAR APOIADOS SOBRE COXIM DE BORRACHA
02	VERIFICAR MEDIDAS NA OBRA
01	DIMENSÕES EM CENTÍMETROS, EXCETO AS ESPECIFICADAS EM POLEGADA

REVISÃO	DESCRIÇÃO	DATA
01	REVISÃO GERAL	12/07/2023
00	EMISSÃO INICIAL	10/07/2023

CLIENTE
PREFEITURA MUNICIPAL SANTO ANTONIO POSSE

OBRA
PRONTO SOCORRO MUNICIPAL DR. DURVAL BERGO
RUA ALEXANDRE FLEMIN, 122-254 SANTO ANTÔNIO DE POSSE/SP

ETAPA PROJETO
ANTE-PROJETO

PROJETISTA
AR CONDICIONADO

VERTH CONSTRUTORA
Rua Engenheiro Figueiredo 707-Campinas SP.
Fone (19) 99818-7343
Email: Guilherme@verthconstrutora.com.br
CNPJ 44.775.463/000109

ASSUNTO
PLANTA PARCIAL SUPERIOR CASA MAQUINA

DATA 10/07/2023
ESCALA 1 / 75
FOLHA 2/5

DESENHO MGJ
COORDENADOR WILLIAM
ARQUIVO HOSPITAL-R1