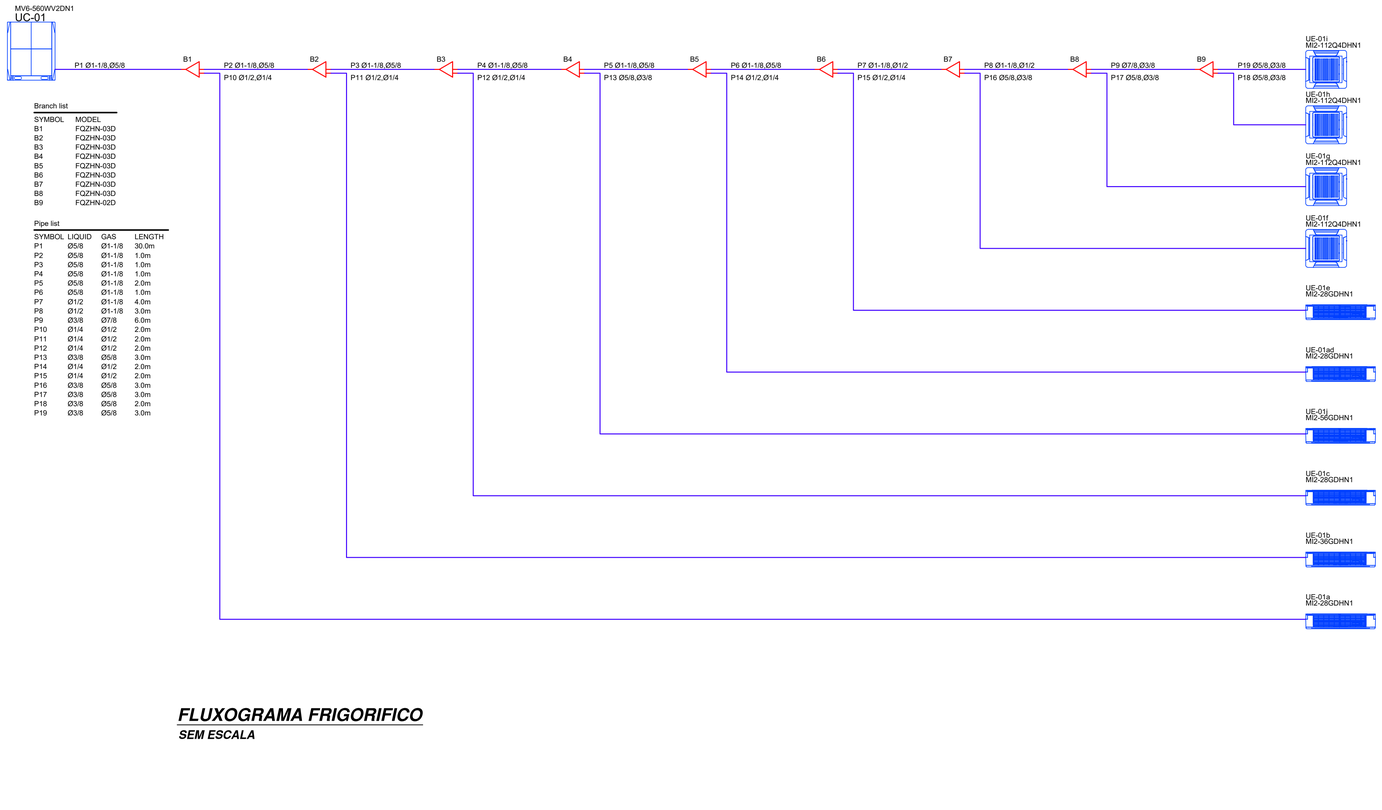

Branch list

SYMBOL	MODEL
B1	FQZHN-03D
B2	FQZHN-03D
B3	FQZHN-03D
B4	FQZHN-03D
B5	FQZHN-03D
B6	FQZHN-03D
B7	FQZHN-03D
B8	FQZHN-03D
B9	FQZHN-02D

Pipe list

SYMBOL	LIQUID	GAS	LENGTH
P1	Ø5/8	Ø1-1/8	30.0m
P2	Ø5/8	Ø1-1/8	1.0m
P3	Ø5/8	Ø1-1/8	1.0m
P4	Ø5/8	Ø1-1/8	1.0m
P5	Ø5/8	Ø1-1/8	2.0m
P6	Ø5/8	Ø1-1/8	1.0m
P7	Ø1/2	Ø1-1/8	4.0m
P8	Ø1/2	Ø1-1/8	3.0m
P9	Ø3/8	Ø7/8	6.0m
P10	Ø1/4	Ø1/2	2.0m
P11	Ø1/4	Ø1/2	2.0m
P12	Ø1/4	Ø1/2	2.0m
P13	Ø3/8	Ø5/8	3.0m
P14	Ø1/4	Ø1/2	2.0m
P15	Ø1/4	Ø1/2	2.0m
P16	Ø3/8	Ø5/8	3.0m
P17	Ø3/8	Ø5/8	3.0m
P18	Ø3/8	Ø5/8	2.0m
P19	Ø3/8	Ø5/8	3.0m

FLUXOGRAMA FRIGORIFICO

SEM ESCALA

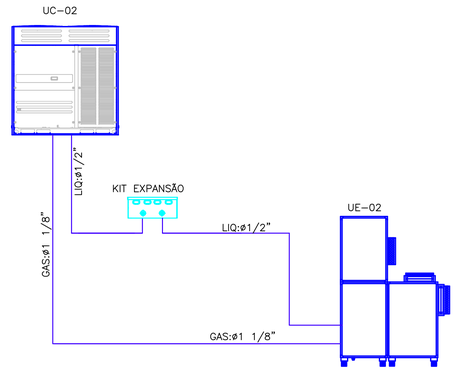

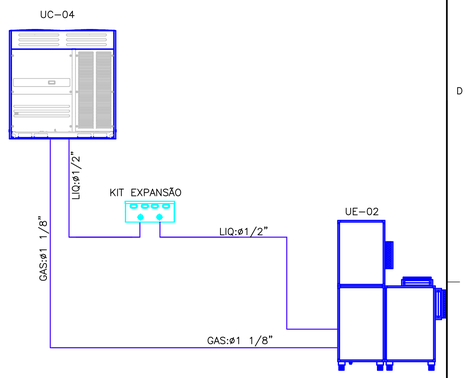

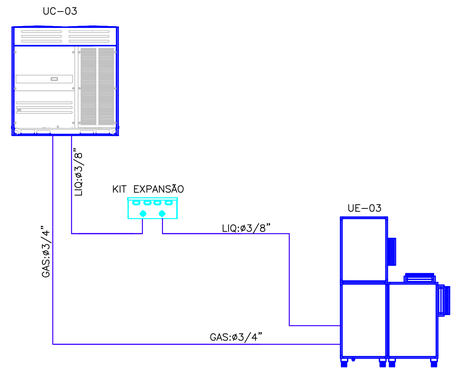

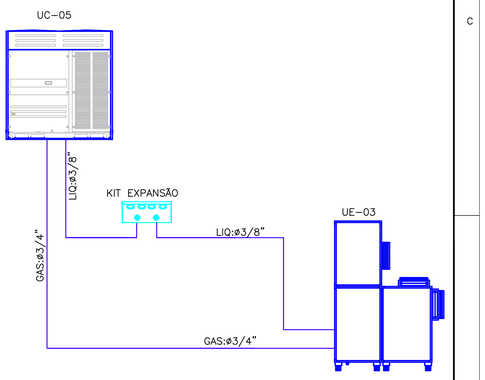

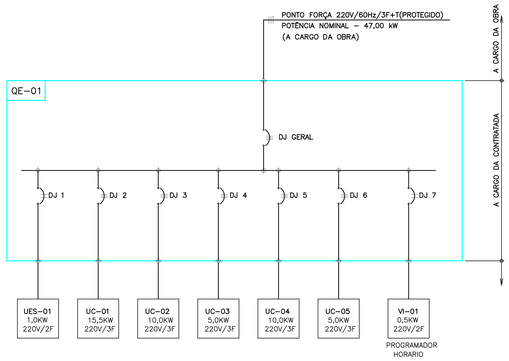

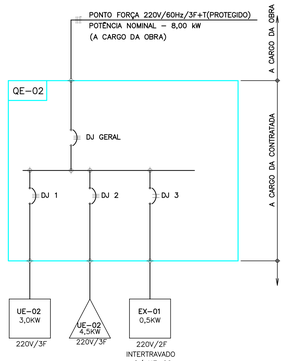

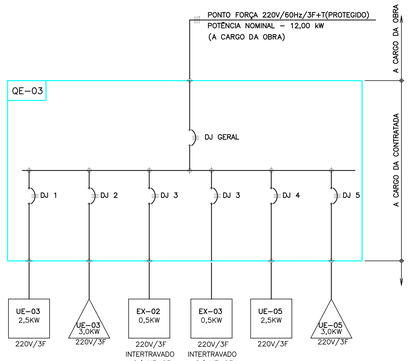

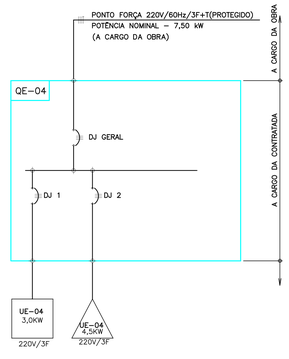

ESQUEMA ELÉTRICO

SEM ESCALA

No.	NOTAS E OBSERVAÇÕES
09	TODAS AS ADEQUAÇÕES CIVIS NECESSÁRIAS PARA EXECUÇÃO DO SISTEMA DE AR CONDICIONADO FICAM A CARGO DA OBRA
08	PONTOS DE FORÇA PROTEGIDOS PARA LIGAÇÃO DOS EQUIPAMENTOS FICAM A CARGO DA OBRA
07	TUBULAÇÕES DE COBRE COM BITOLAS ATÉ ø5/8" – PAREDE 1/32"
06	TUBULAÇÕES DE COBRE COM BITOLAS ACIMA DE ø5/8" – PAREDE 1/16"
05	PROJETO EXECUTADO COM BASE NAS MEDIDAS DOS EQUIPAMENTOS DO FABRICANTE CARRIER/MIDEA
04	PONTOS DE DRENO COM ISOLADO PARA UNIDADES EVAPORADORAS FICAM A CARGO DA OBRA
03	TODOS OS EQUIPAMENTOS DEVEM ESTAR APOIADOS SOBRE COXIM DE BORRACHA
02	VERIFICAR MEDIDAS NA OBRA
01	DIMENSÕES EM CENTÍMETROS, EXCETO AS ESPECIFICADAS EM POLEGADA

REVISÃO	DESCRIÇÃO	DATA
01	REVISÃO GERAL	12/07/2023
00	EMISSÃO INICIAL	10/07/2023

CLIENTE
PREFEITURA MUNICIPAL SANTO ANTONIO POSSE

OBRA
PRONTO SOCORRO MUNICIPAL DR. DURVAL BERGO
RUA ALEXANDRE FLEMIN, 122-254 SANTO ANTÔNIO DE POSSE/SP

ETAPA PROJETO
ANTE-PROJETO

PROJETISTA
AR CONDICIONADO

VERTH CONSTRUTORA
Rua Engenheiro Figueiredo 707-Campinas SP.
Fone (19) 99818-7343
Email: Guilherme@verthconstrutora.com.br
CNPJ 44.775.463/000109

ASSUNTO
ESQUEMA ELÉTRICO
FLUXOGRAMA FRIGORIFICO

DATA 10/07/2023
ESCALA 1 / 75
FOLHA 4/5

DESENHO MGJ
COORDENADOR WILLIAM
ARQUIVO HOSPITAL-R1