


PERFIL LONGITUDINAL 1  
ESCALA HORIZONTAL: 1:1000  
ESCALA VERTICAL: 1:100

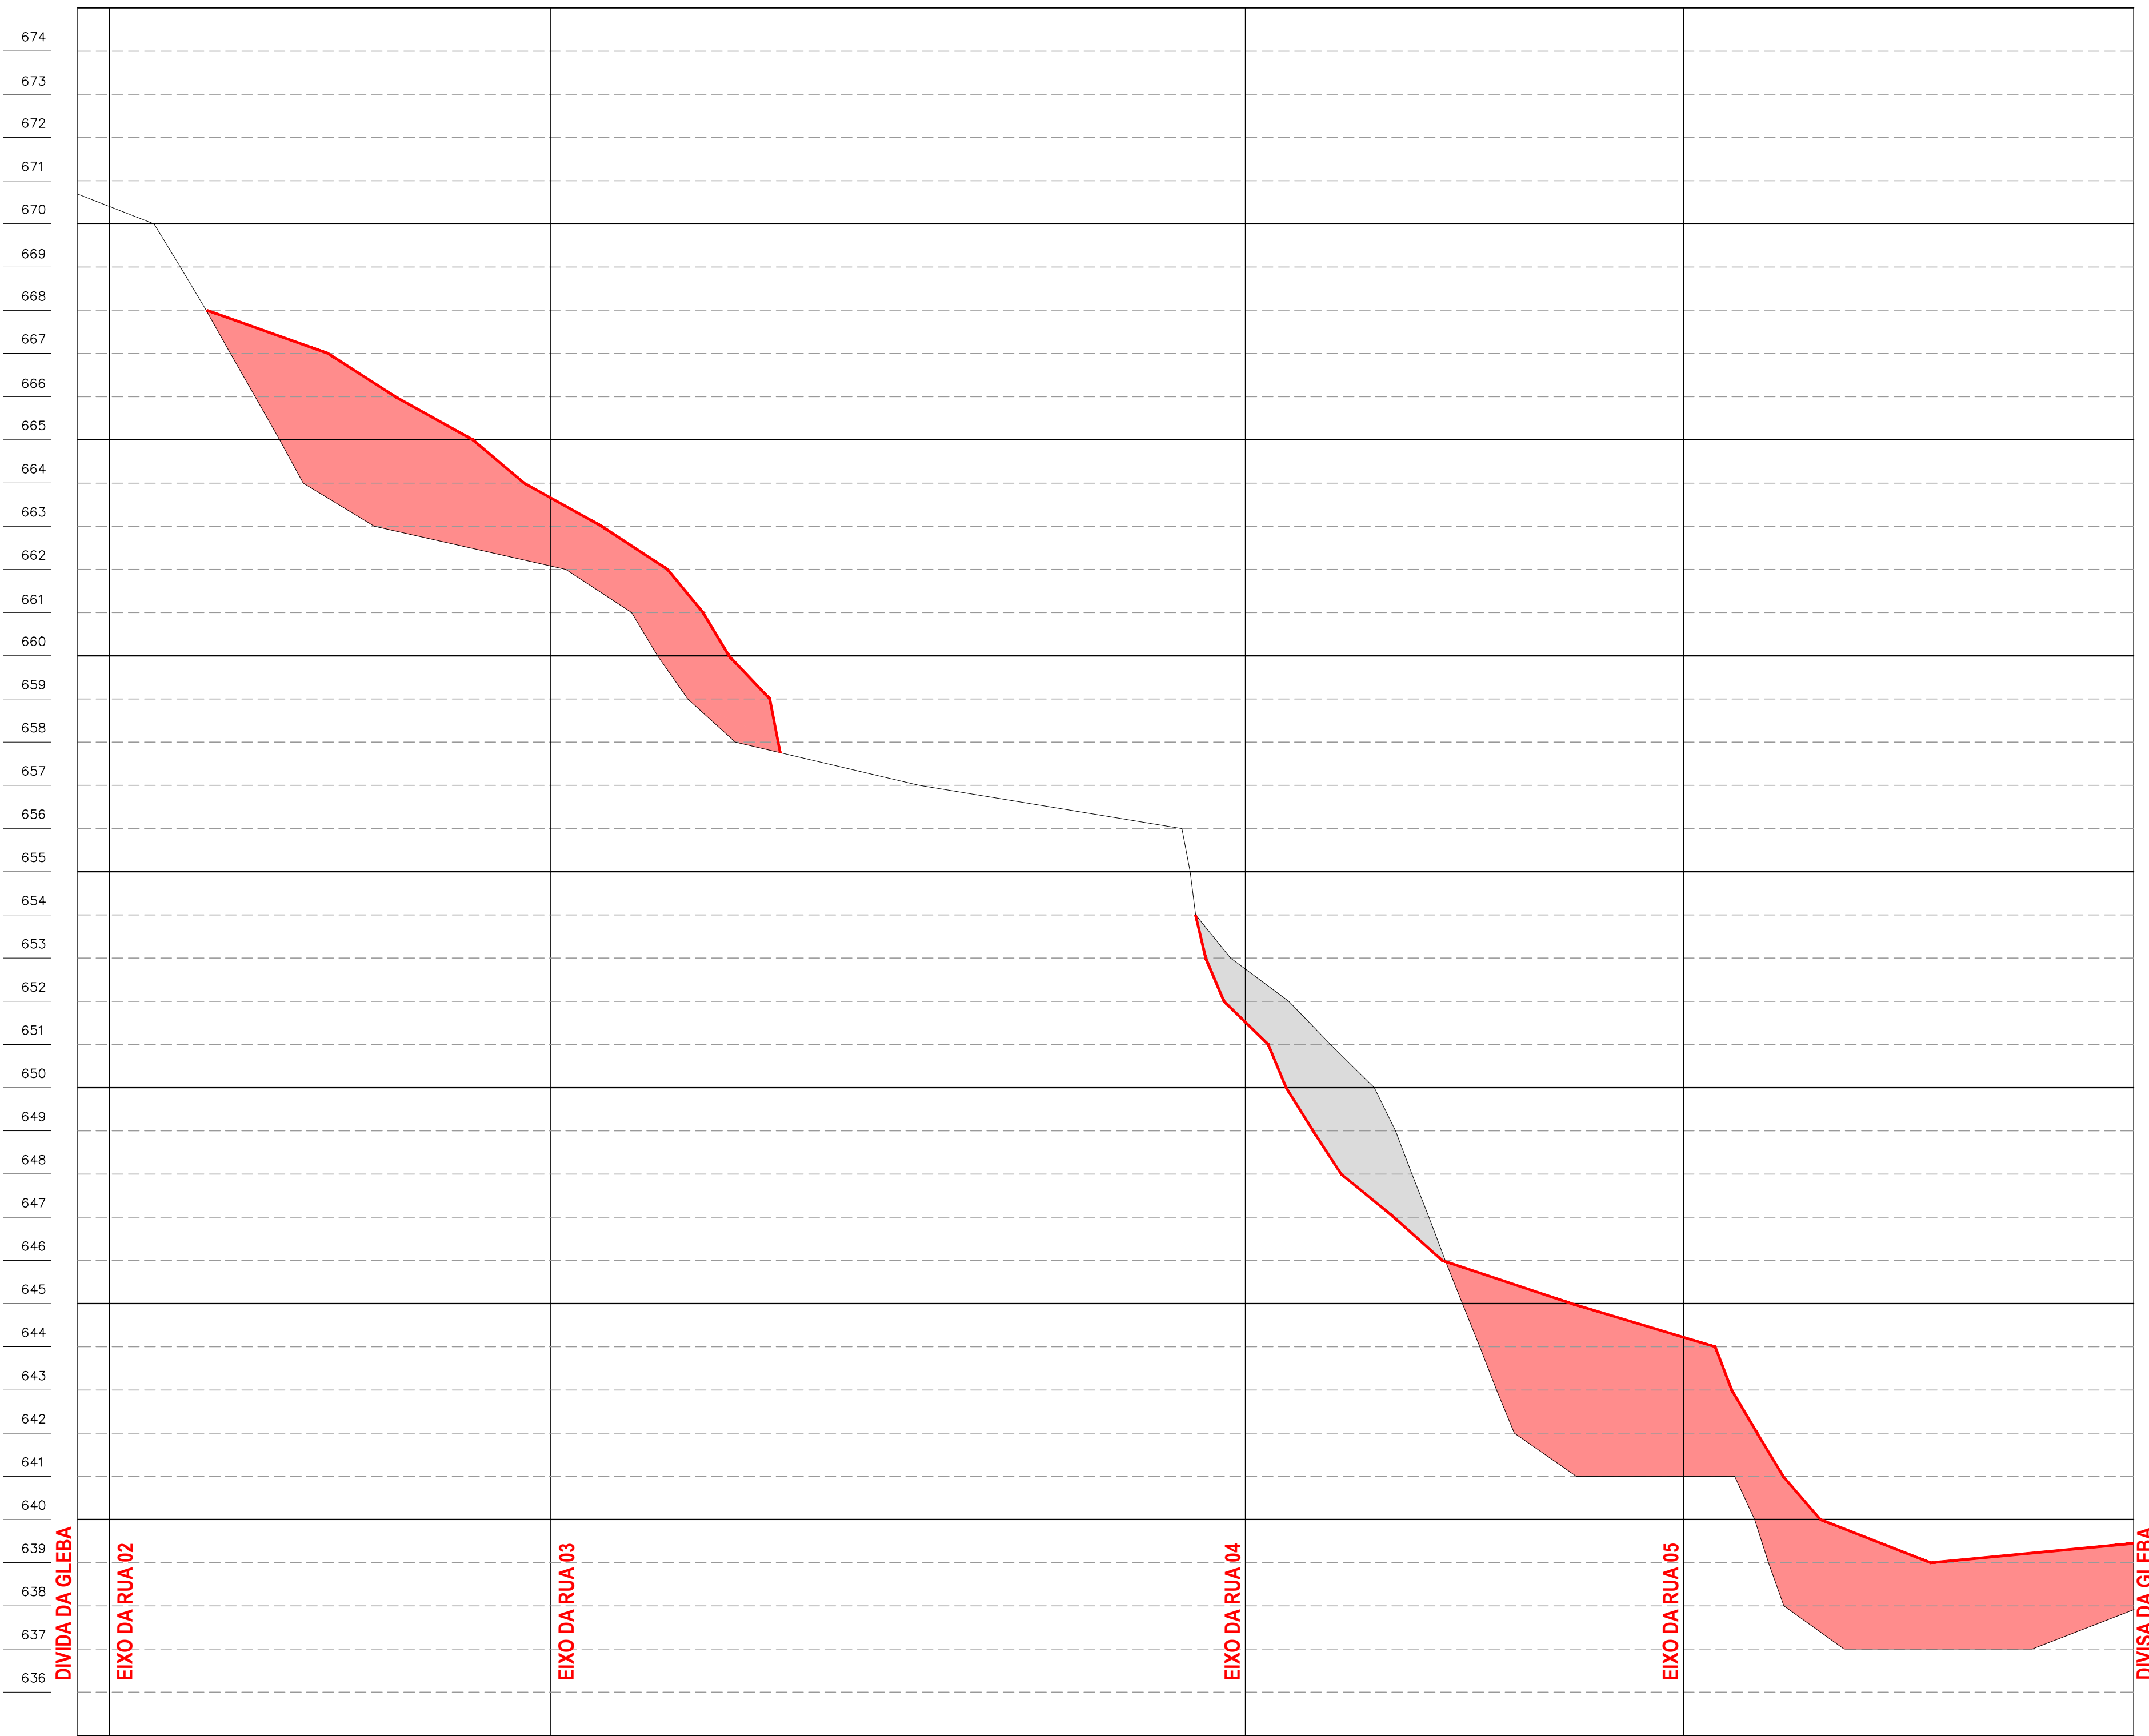

PERFIL LONGITUDINAL 2  
ESCALA HORIZONTAL: 1:1000  
ESCALA VERTICAL: 1:100

LEGENDA:

		PROJETO DE TERRAPLENAGEM PERFIS DO TERRENO		FOLHA: 02/02
OBJETO: DISTRITO INDUSTRIAL IGNÁCIO BELTRAME				
PROPRIETÁRIA: PREFEITURA MUNICIPAL DE SANTO ANTONIO DE POSSE				
LOCAL: SANTO ANTONIO DE POSSE / SP				
ESCALA: 1:1.000		DATA: 10/12/2018		
<b>LEGENDA</b>  <div><div></div> PERFIL DO TERRENO NATURAL <div></div> PERFIL PROJETADO <div>ÁREA DE ATERRIO = 19.924,42 m²</div><div>ÁREA DE CORTE = 17.081,77 m²</div></div>		<div>LEGENDA QUE APROVAÇÃO DO PROJETO POR PARTE DA PREFEITURA, NÃO IMPLICA NO RECONHECIMENTO DO DIREITO DE PROPRIEDADE DO TERRENO.</div> <div>PROPRIETÁRIA: PREFEITURA MUNICIPAL DE SANTO ANTONIO DE POSSE CNPJ: 45.331.190/0001-35</div> <div>AUTOR DO PROJETO: Mazetto &amp; Belotto Arquitetura e Urbanismo LTDA CNPJ: 23.515.090/0001-88 - CADINº: 30109-7</div> <div>RRT nº</div>		
<div>R_00 - Emissão Inicial   Felipe Belotto   18.11.2018. R_01 - Perfil da gleba   Felipe Belotto   26.11.2018. R_02 - Perfis das vias   Felipe Belotto   25.01.2019. R_03 - Legenda   Felipe Belotto   13.02.2019.</div>				