

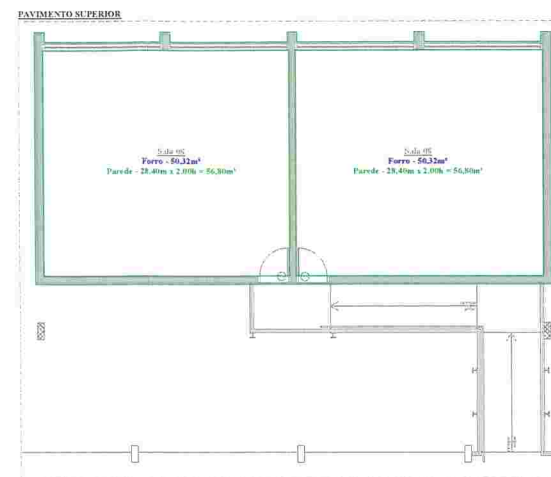



 PROJETO ARQUITETÔNICO		Folha 1/3
Proprietário: PREFEITURA MUNICIPAL DE SANTO ANTONIO DE POSSE Obra: AMPLIAÇÃO E REFORMA DA ESCOLA MARY ROSA BARACAT CHAIB Local: VILA ESPERANÇA Município: SANTO ANTONIO DE POSSE - SP		
Situação sem escala: VER NO MAPA DO MUNICÍPIO	Prefeitura João Leandro Lolli Autor de Projeto e Orçamento Eng.º Leonardo da S. Granziere CREA 5069194055 A.R.T.:	

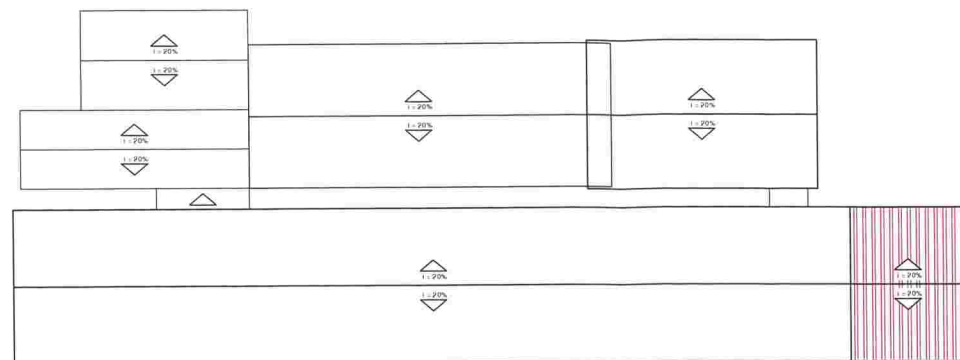

CAIXILHOS					
	LARG.	ALT.	PERF.	QT.	TIPO


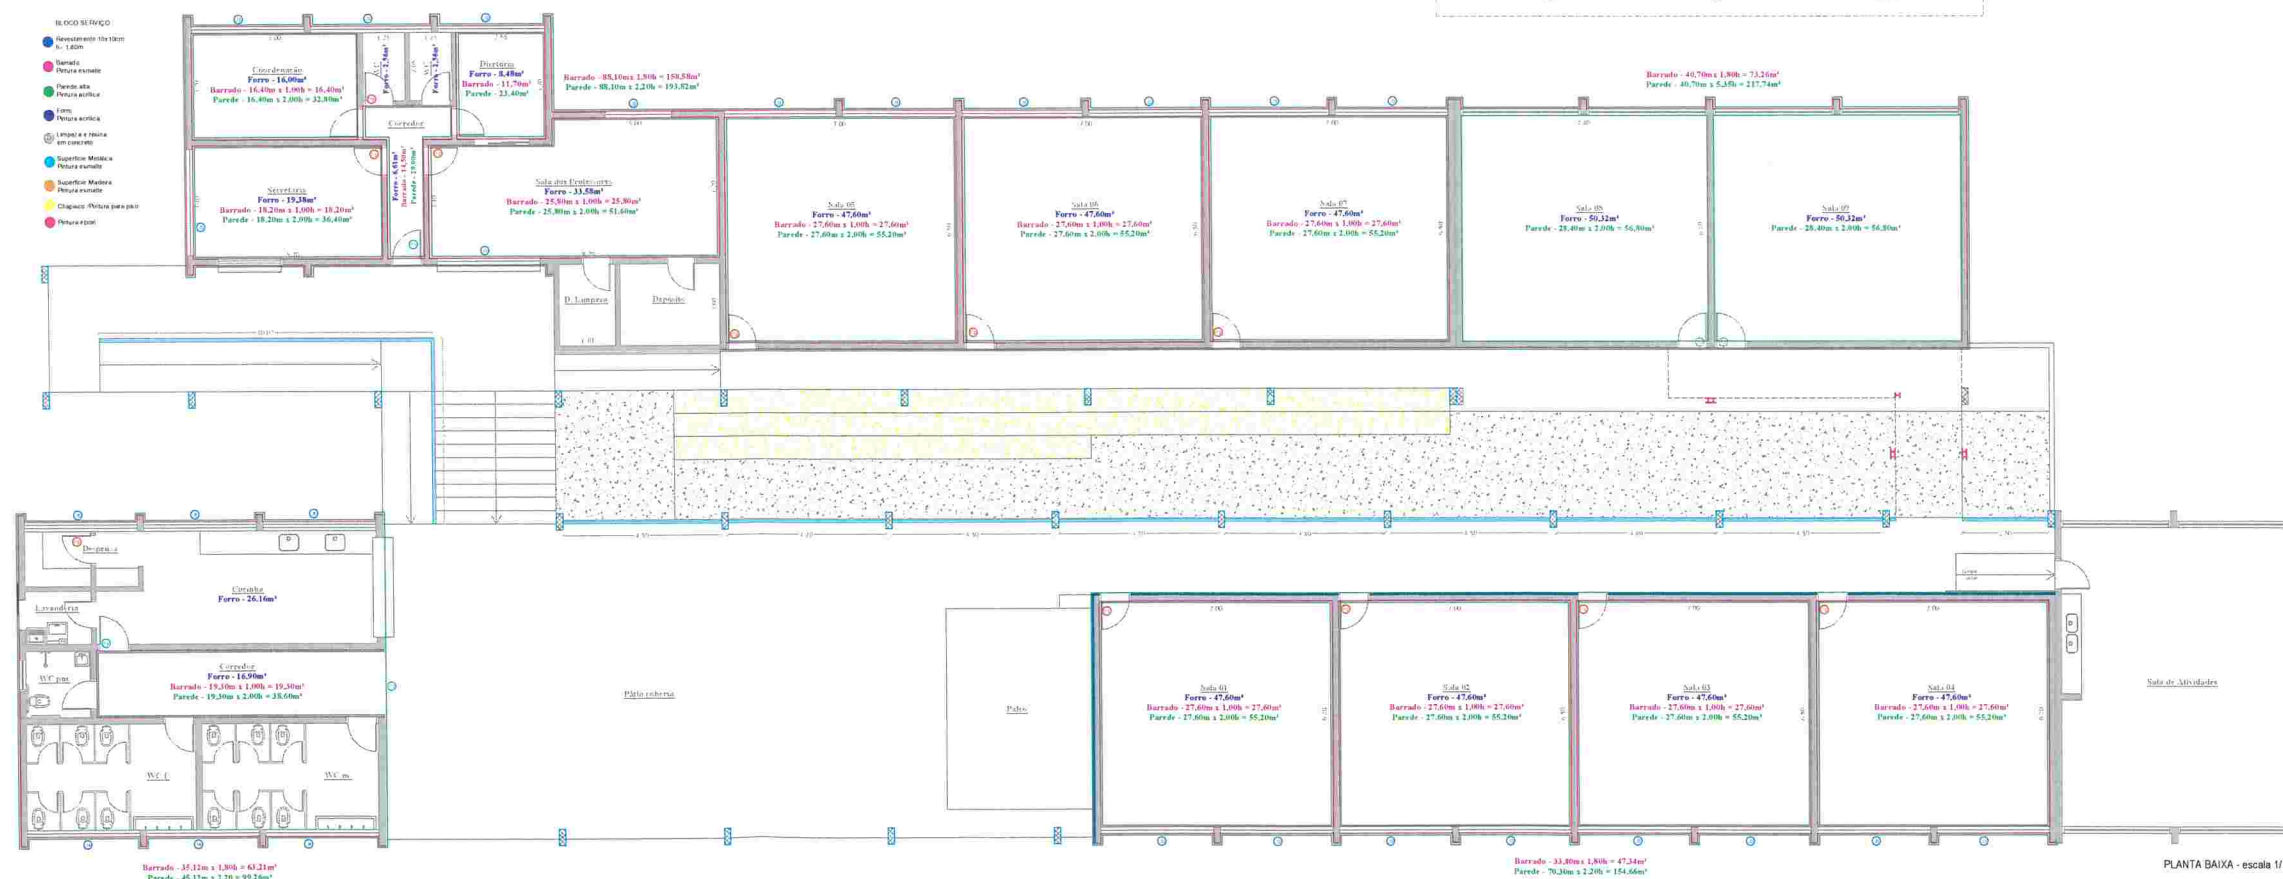

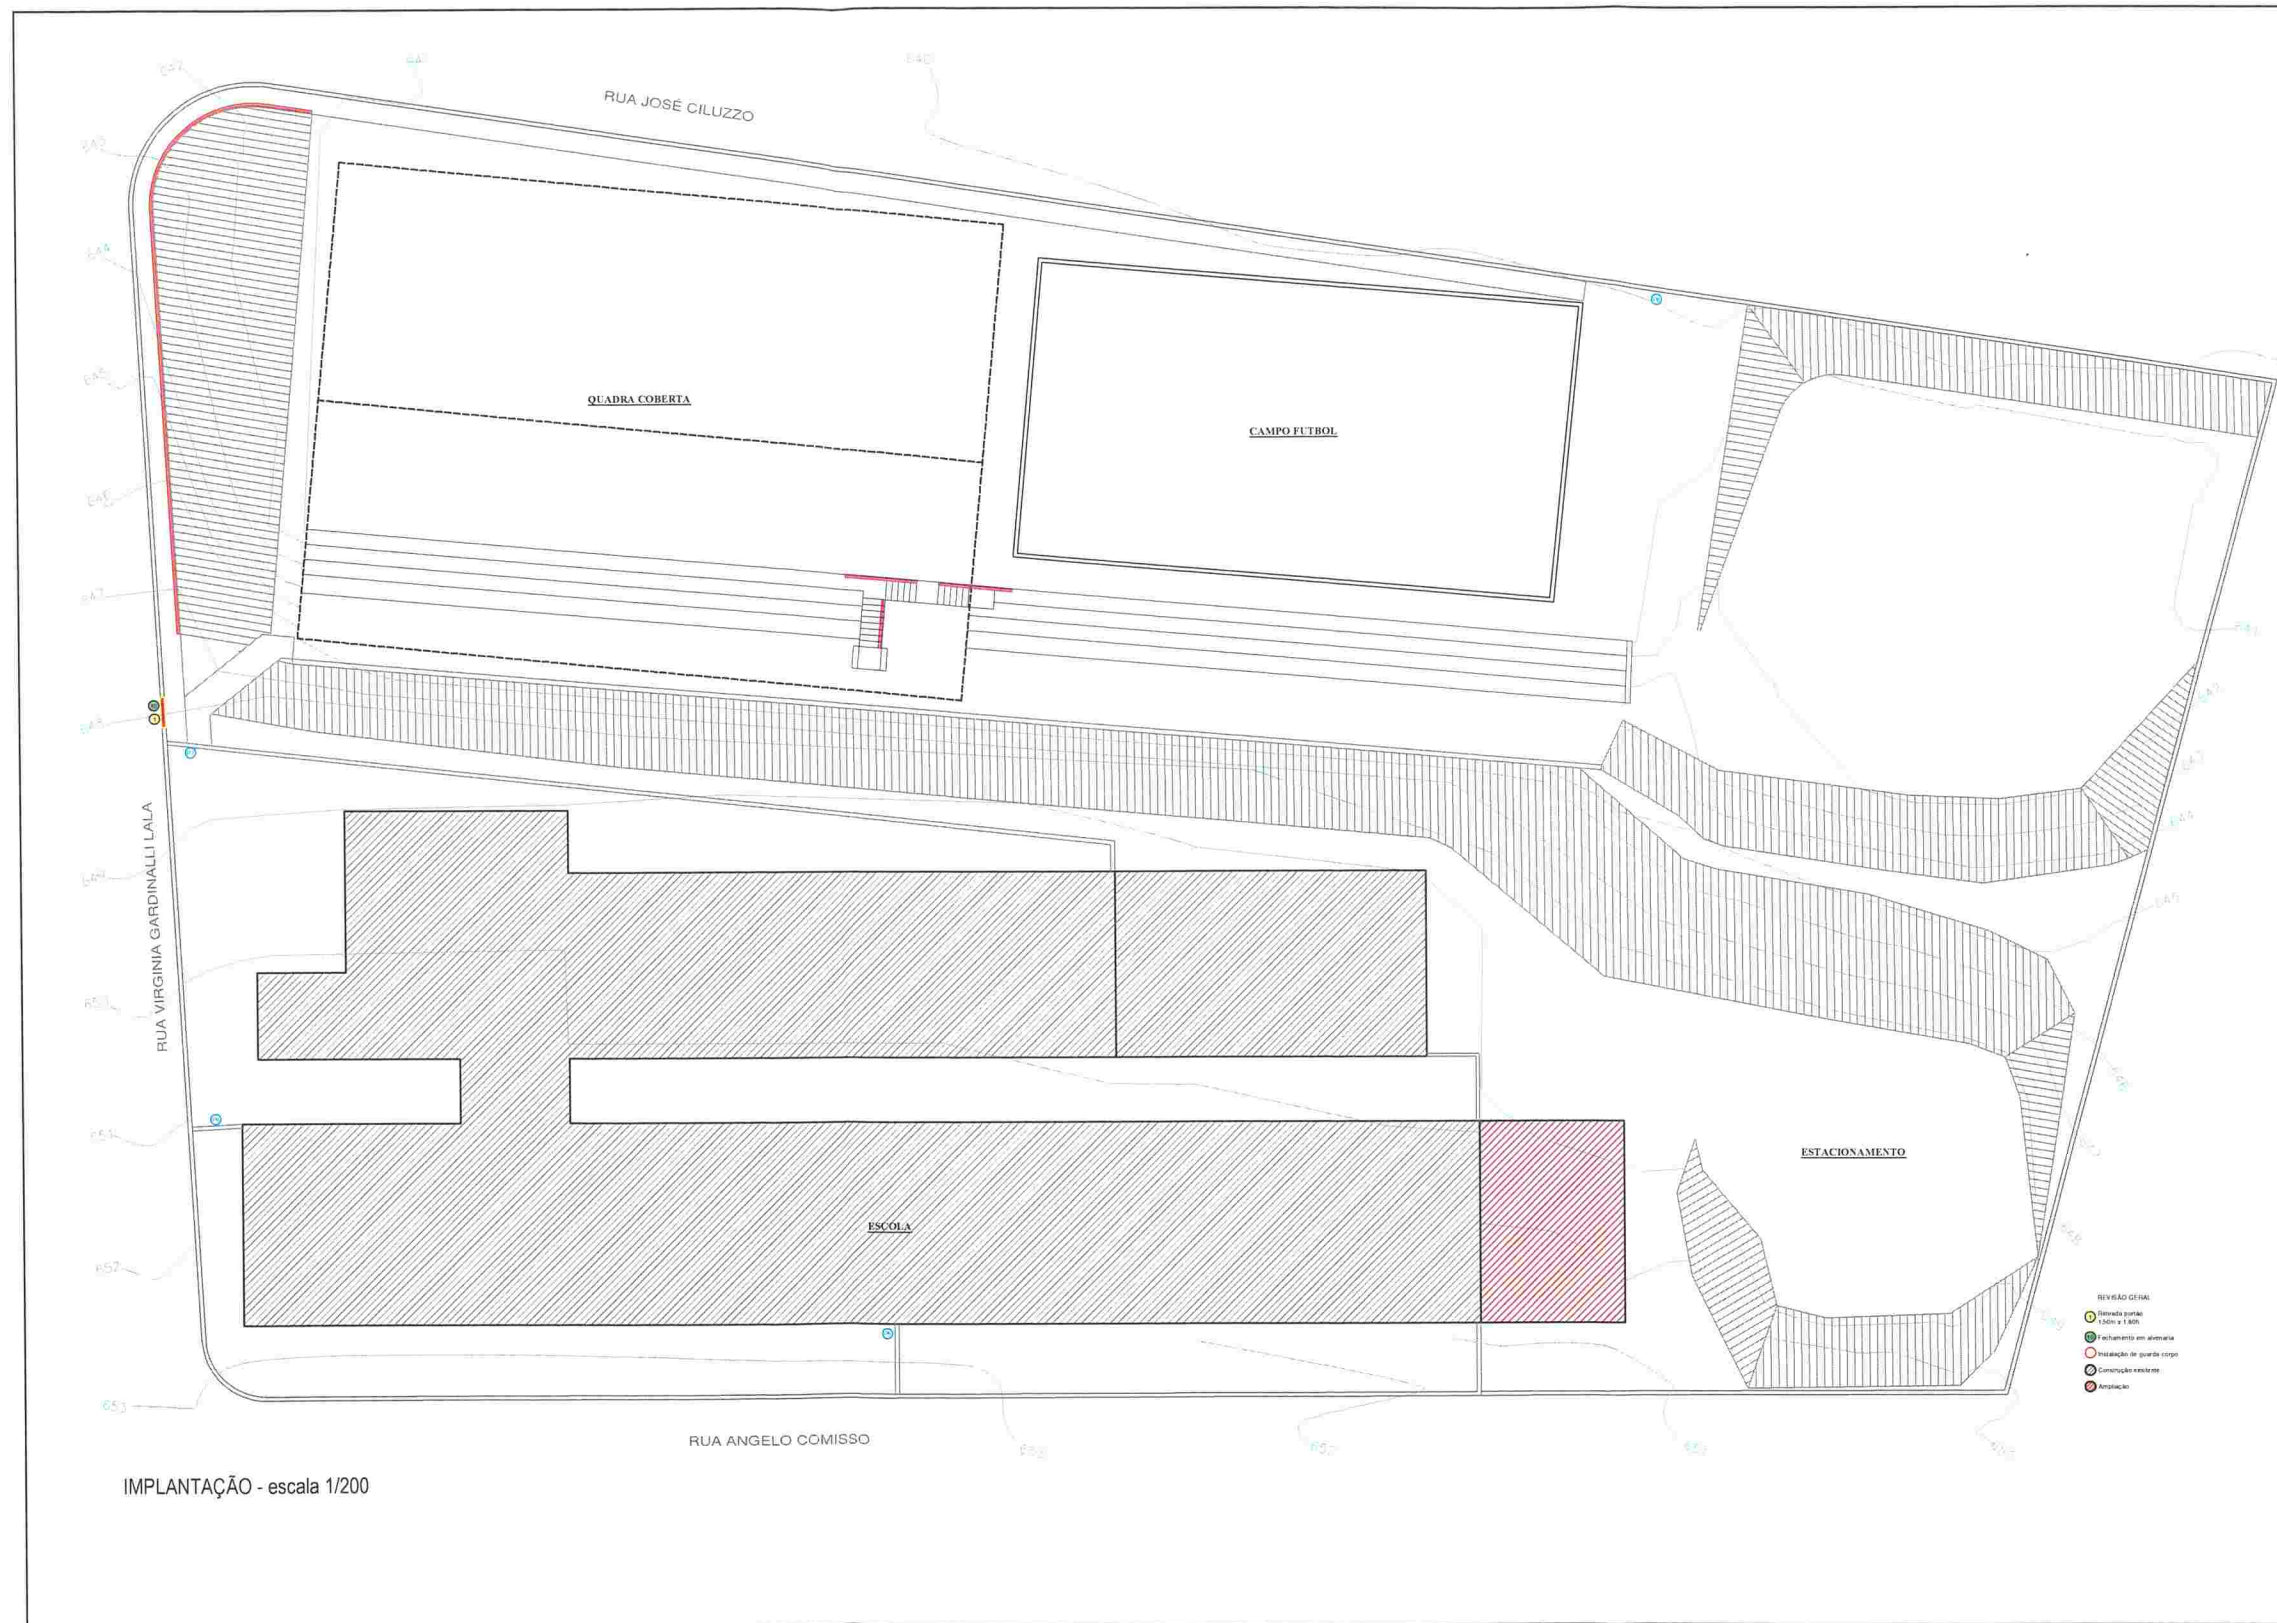

PROJETO ARQUITETÔNICO

Folha
3/3

Proprietário: PREFEITURA MUNICIPAL DE SANTO
ANTÔNIO DE POSSE

Obra: AMPLIAÇÃO E REFORMA DA ESCOLA
MARY ROSA BARACAT CHAIB

Local: VILA ESPERANÇA

Município: SANTO ANTONIO DE POSSE - SP

Situação sem escala:

VER NO
MAPA DO
MUNICÍPIO

Prefeit Municipal
João Leandro Lolli

Autor de Projeto e Orçamento

Engº. Leonardo da S. Granziera
CREA 5069194055

A.R.T.: _____