





# PROJETO DA ARQUIBANCADA

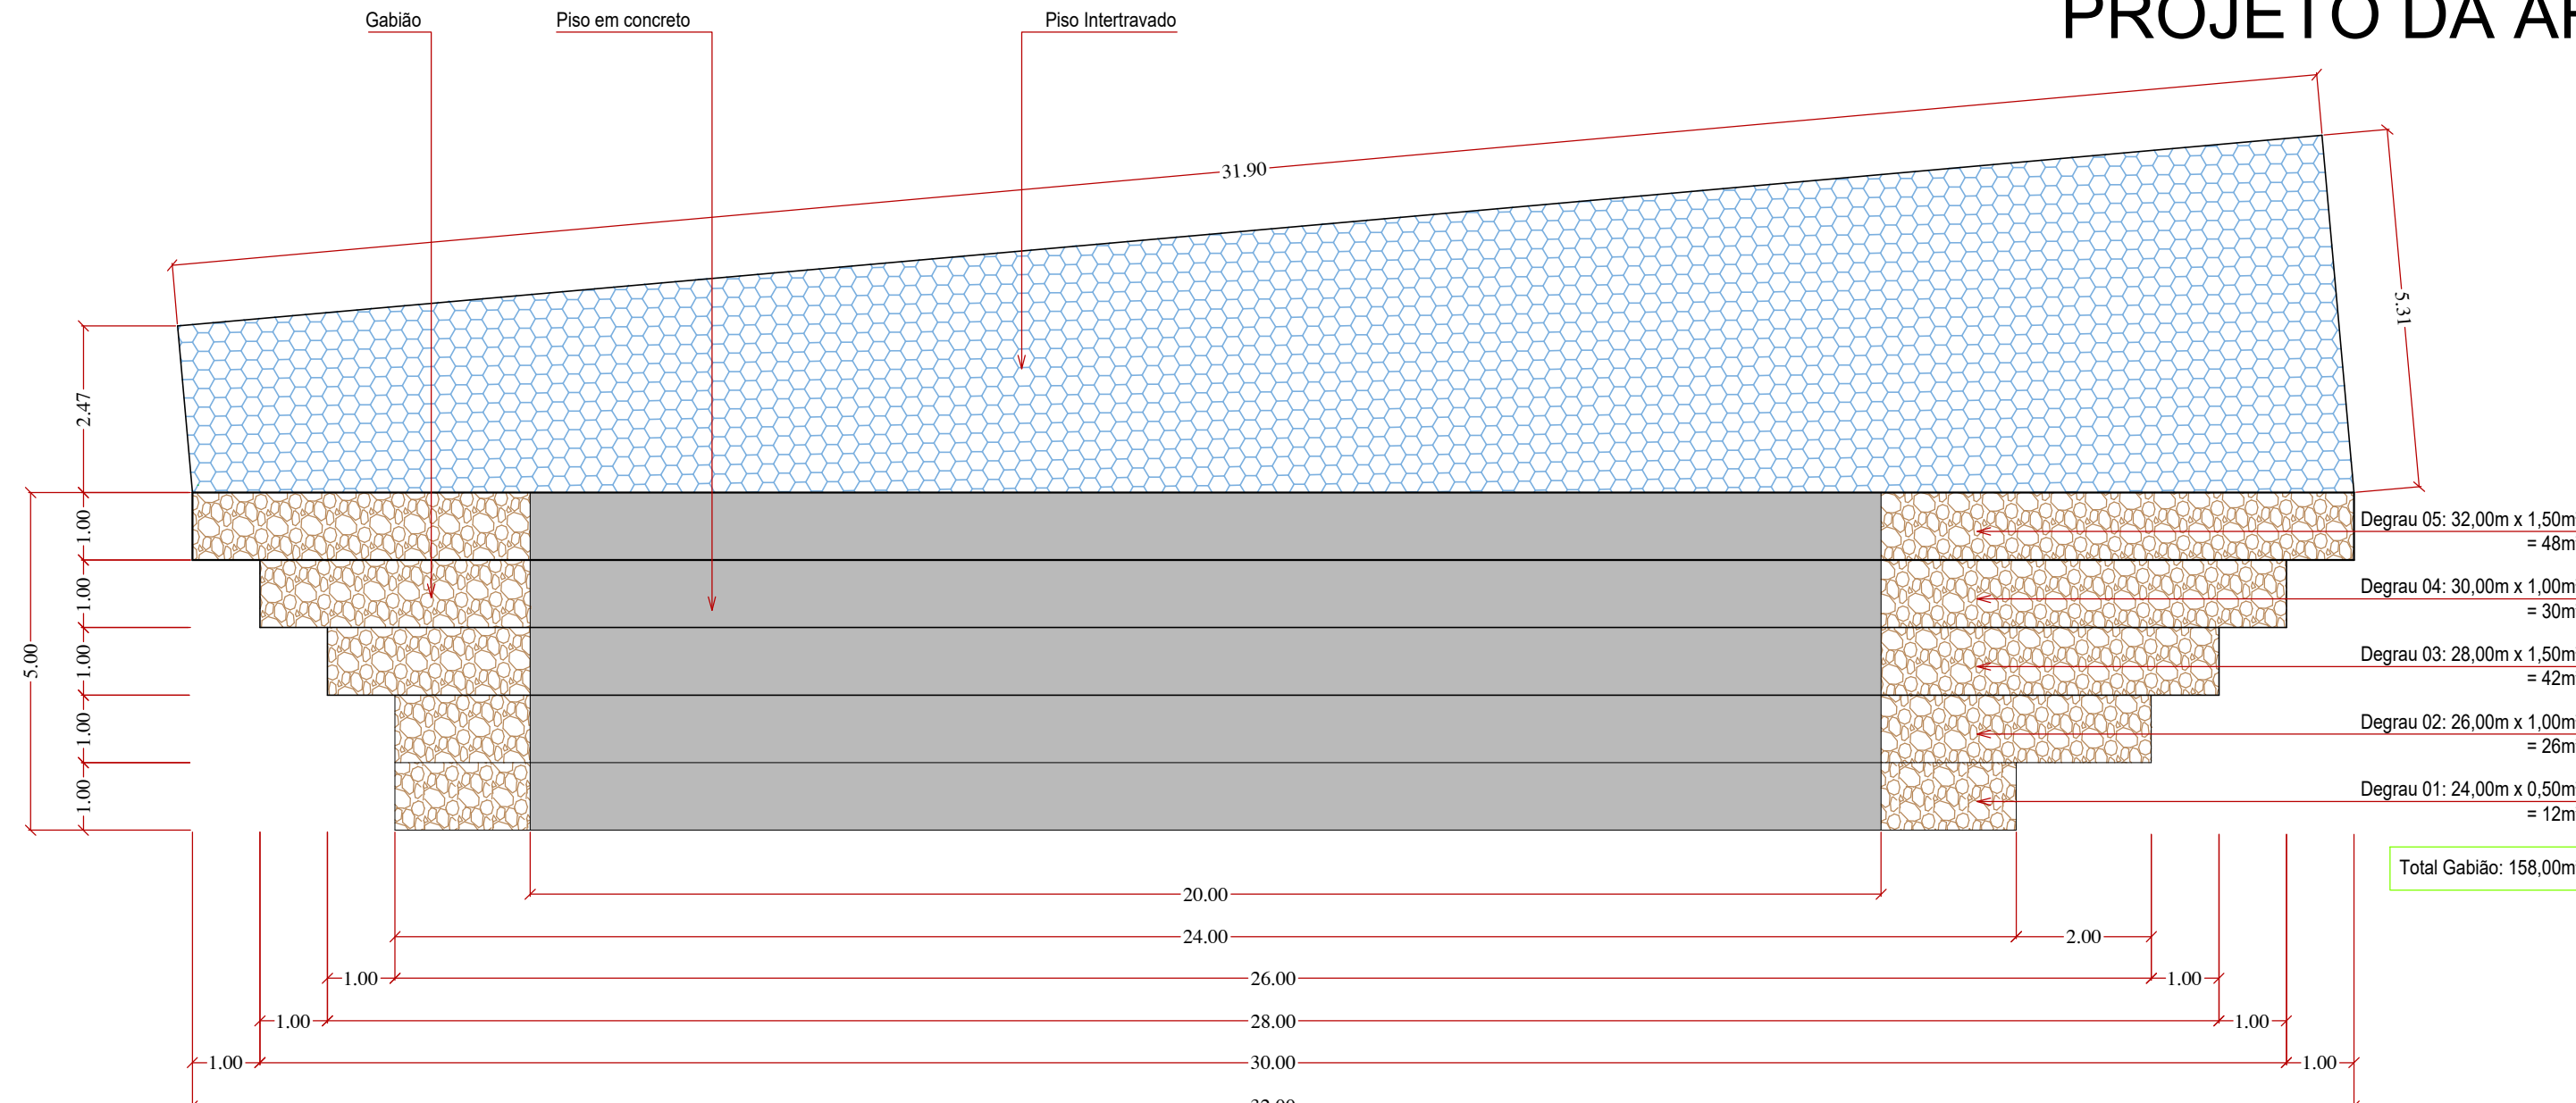


PLANTA  
Esc. 1:100

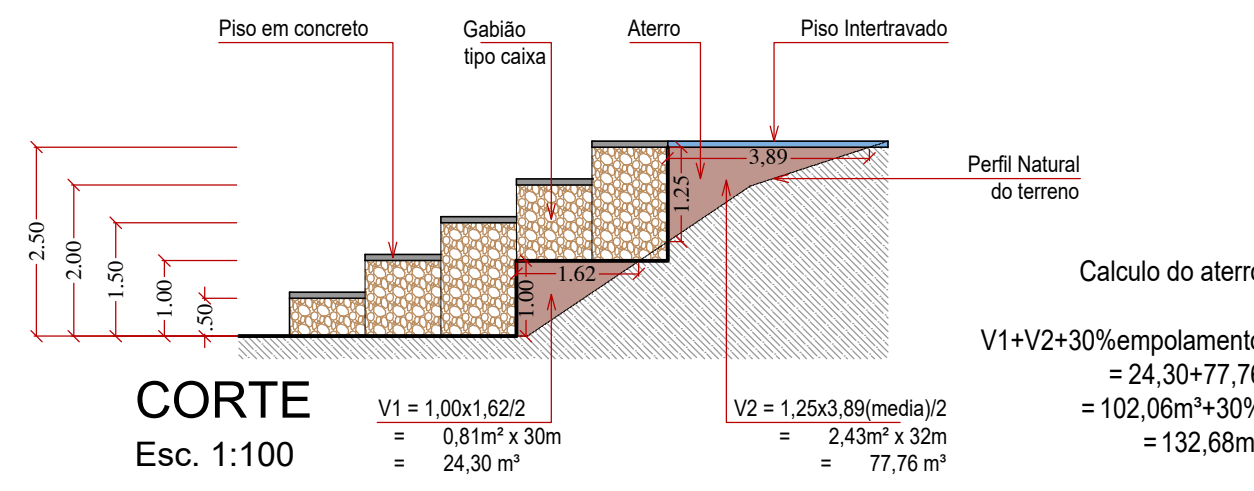


CORT  
Esc. 1:100

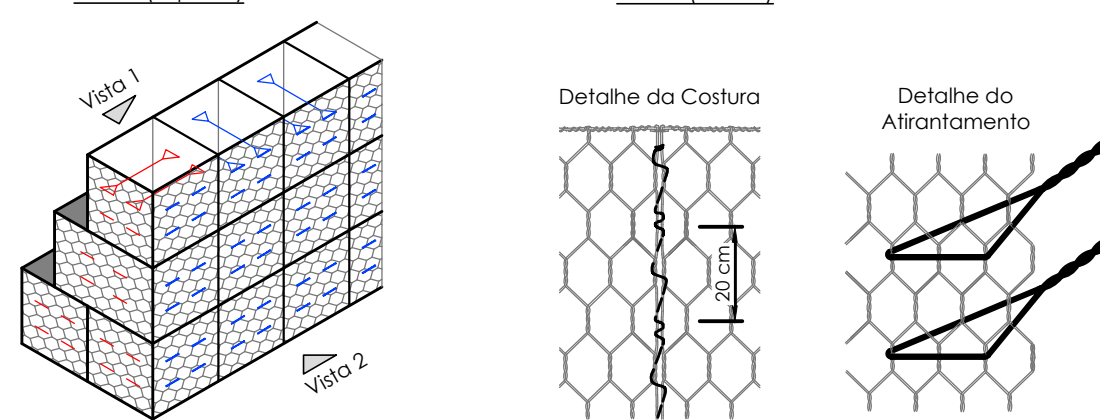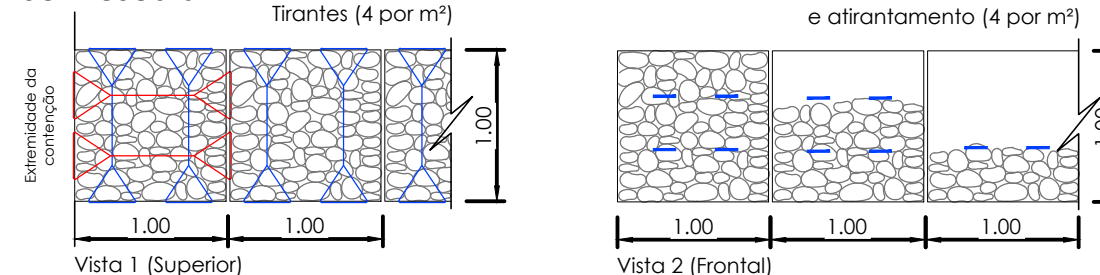

## PROJETO DO PALCO

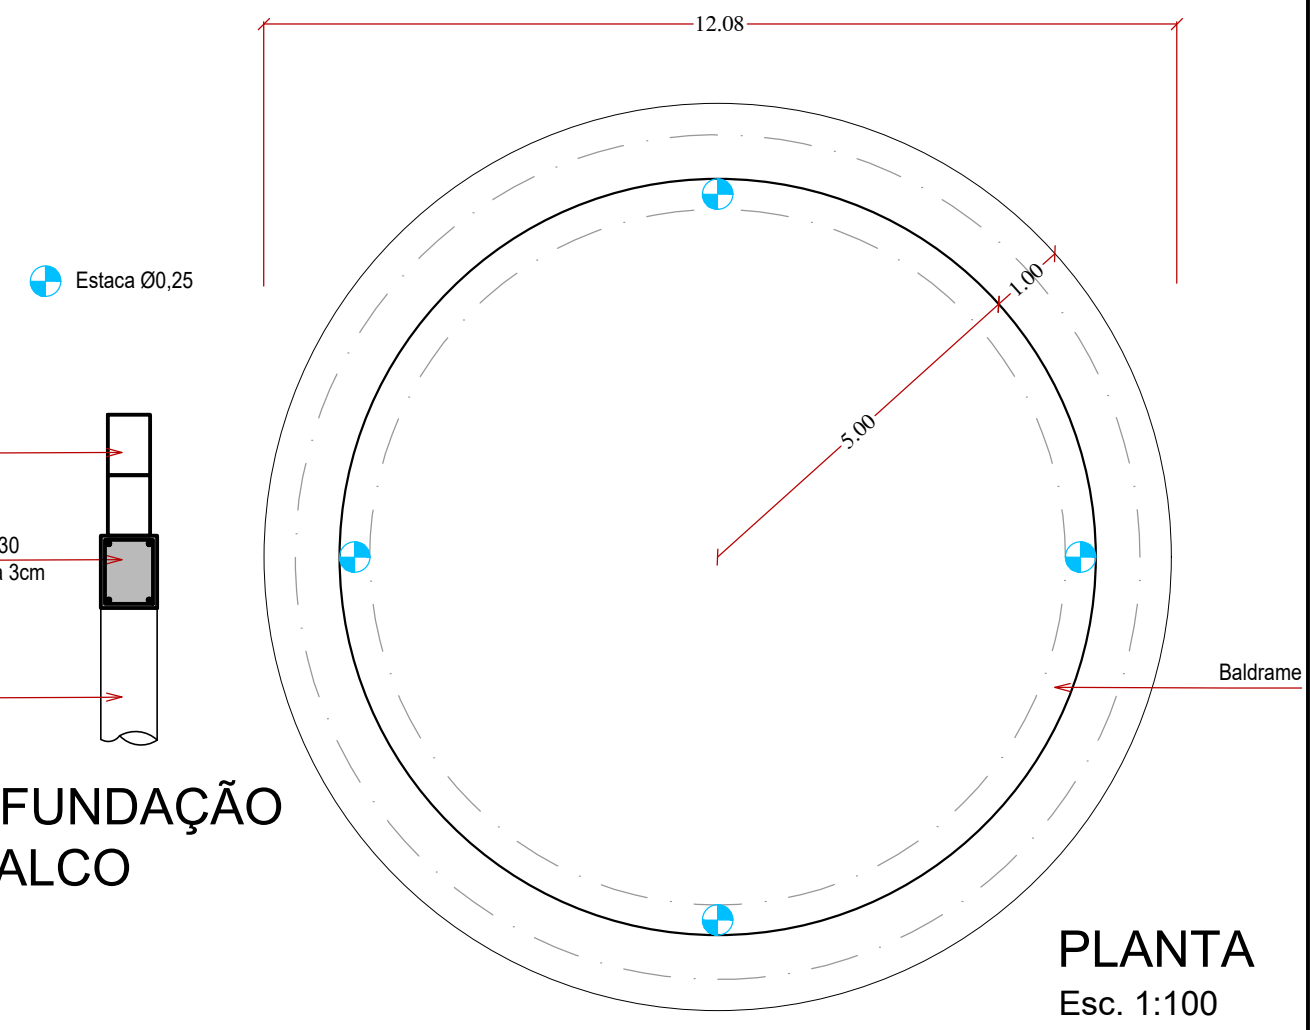


LANTA  
sc. 1:100

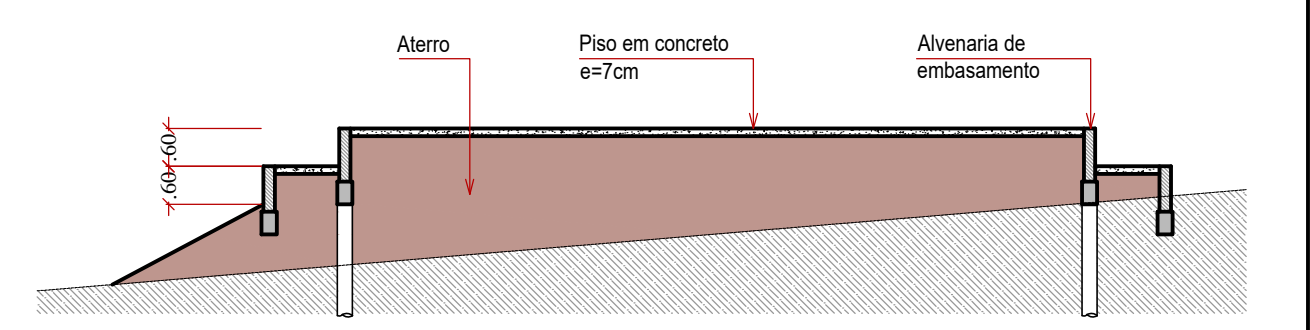


CORTE  
Esc. 1:100


## PROJETO DO MONUMENTO

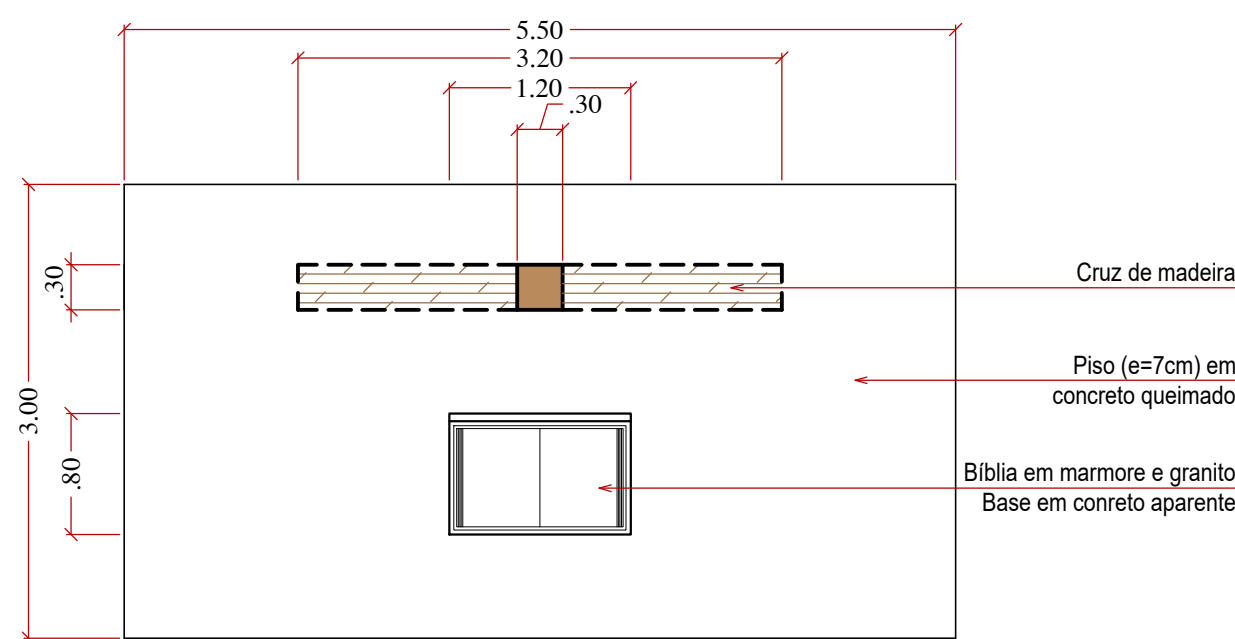


PLANTA  
Esc. 1:50

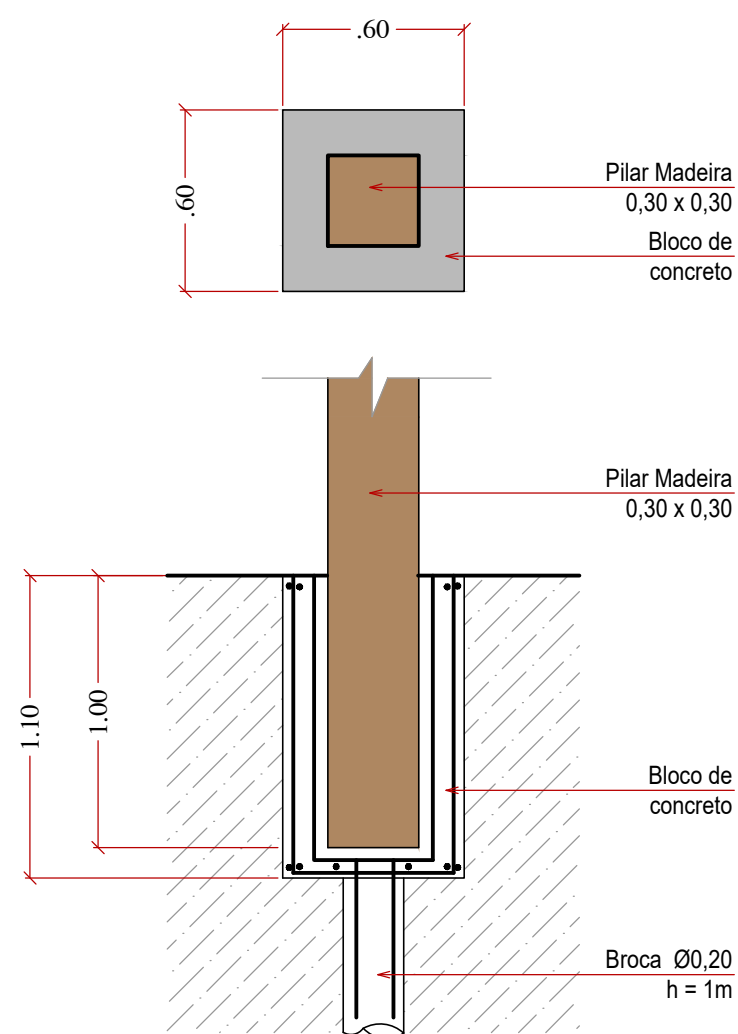


DET. FUNDAÇÃO MONUMENTO

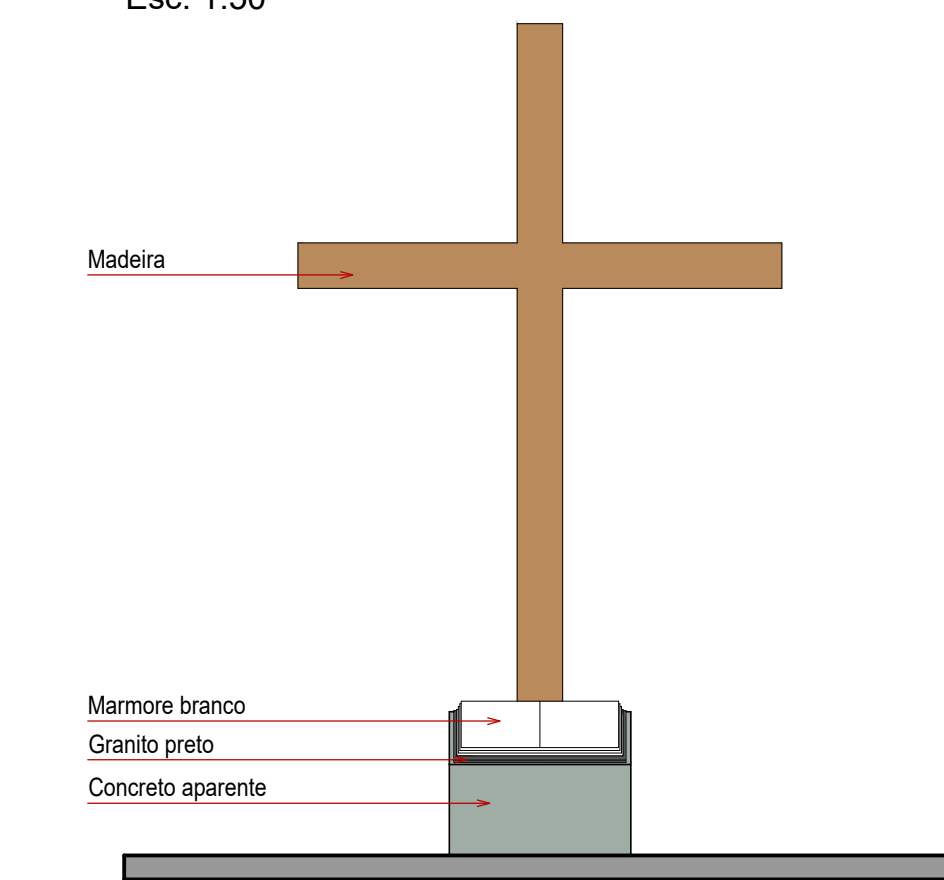

VISTA FRONTAL  
Esg. 1:50

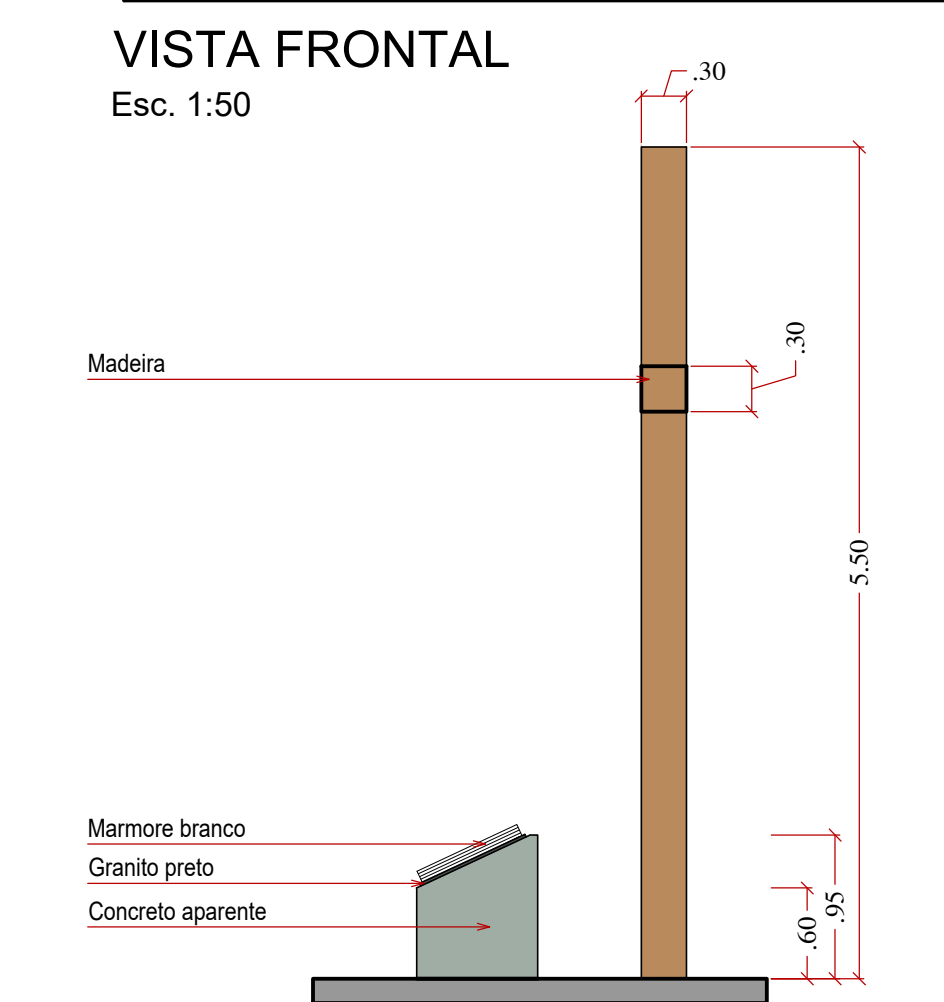


VISTA LATERAL  
Esc. 1:50

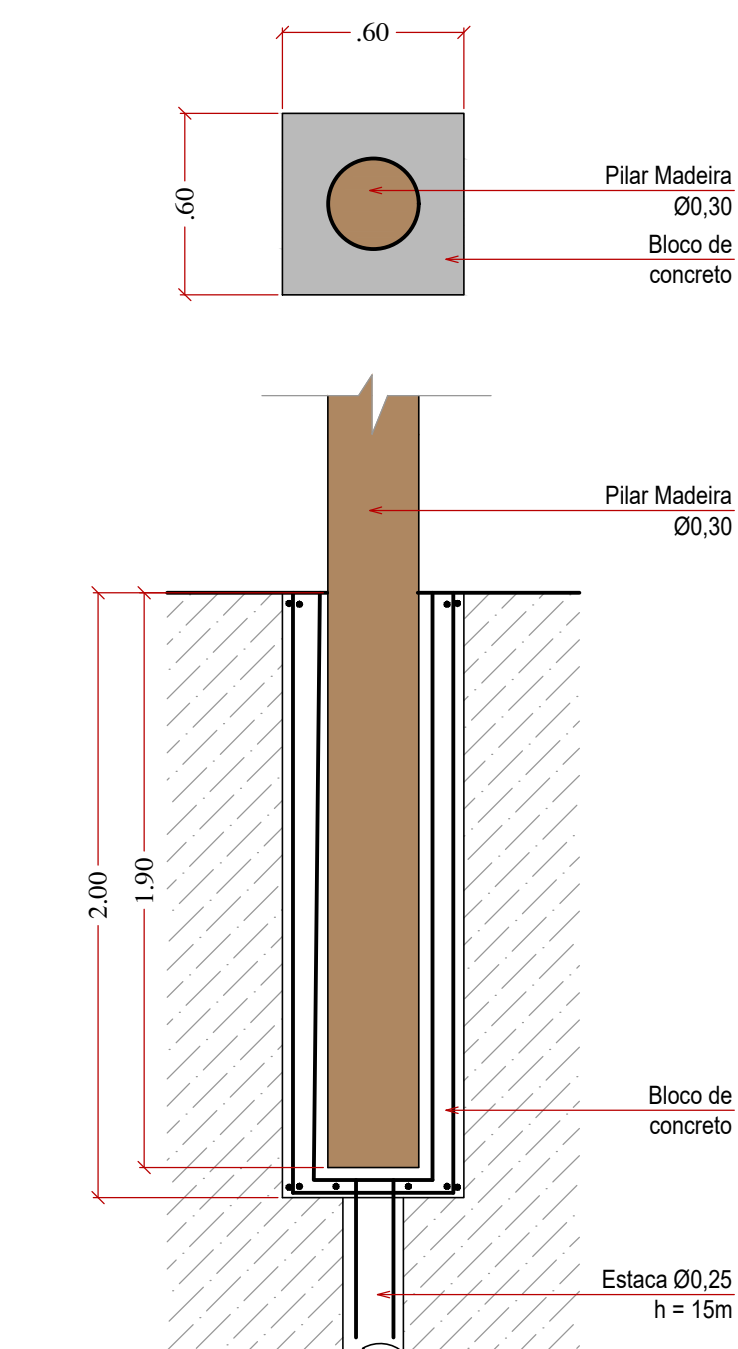


DET. FUNDAÇÃO QUIOSQUE


## PROJETO DO QUIOSQUE

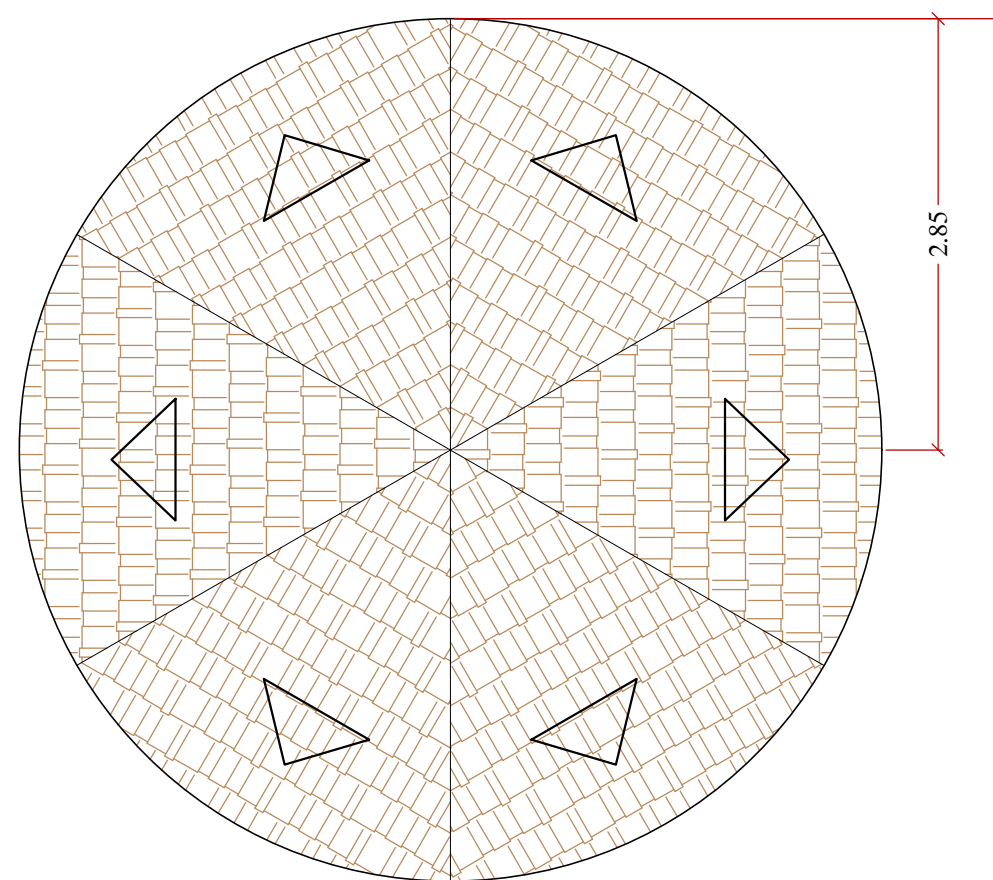


COBERTURA  
Esc. 1:50

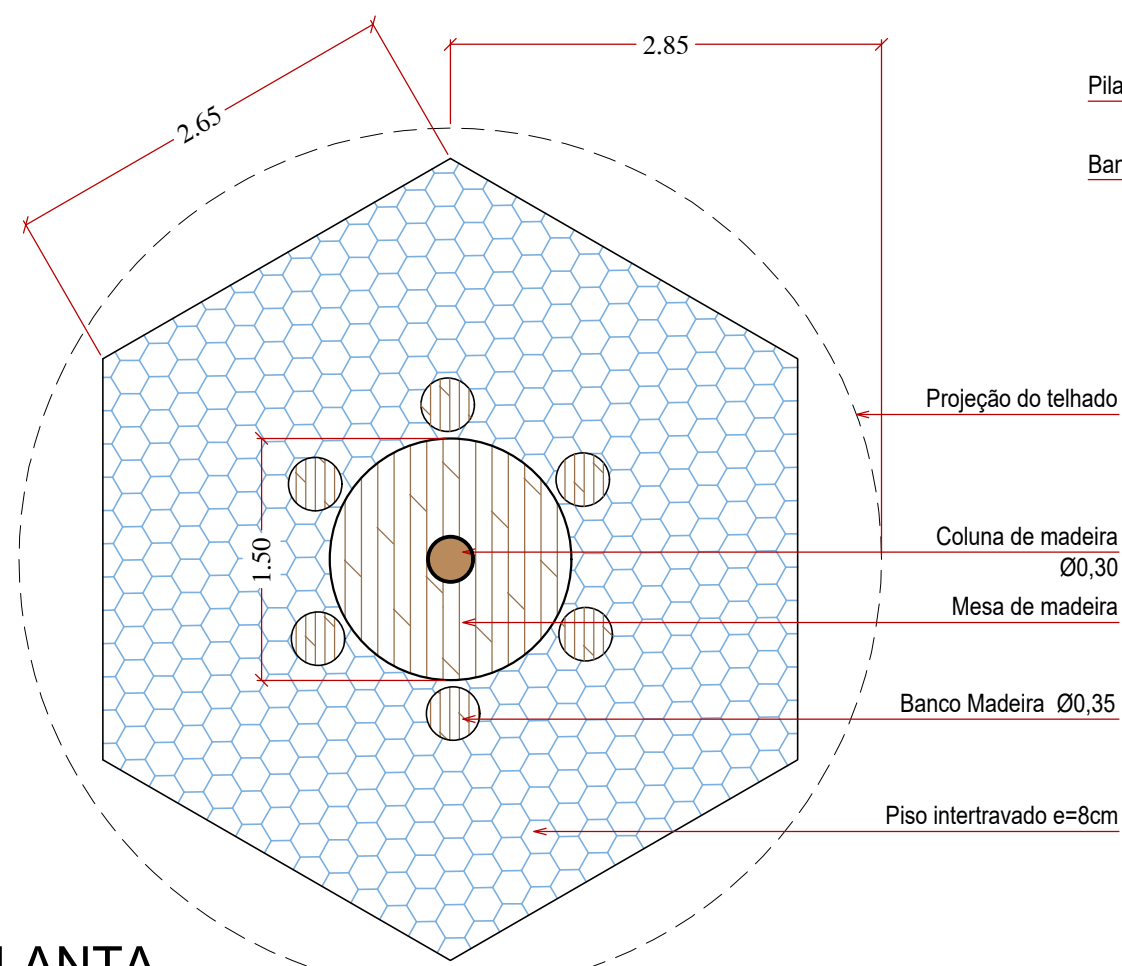


PLANTA  
Esc. 1:50

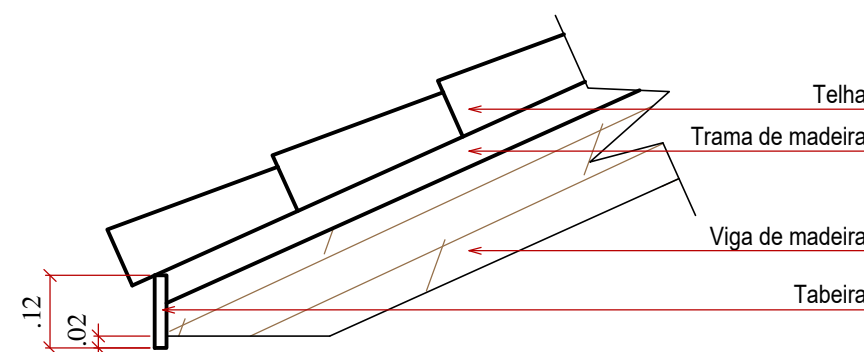

DET. ACABAMENTO DO TELHADO

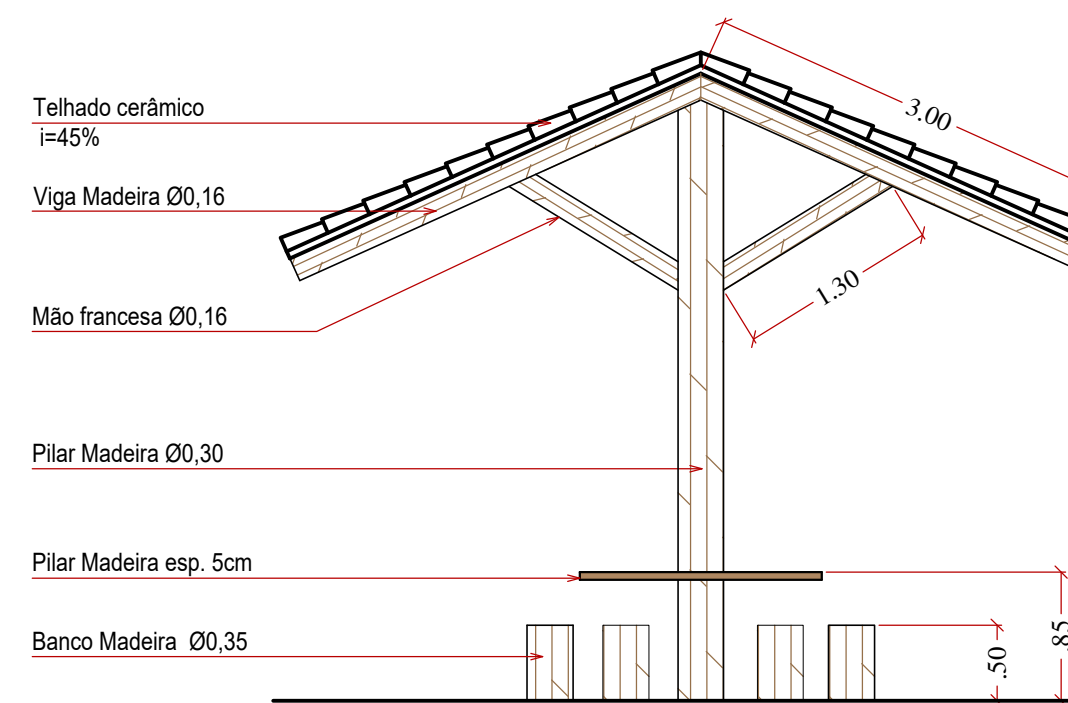

CORT  
Esc: 1:50

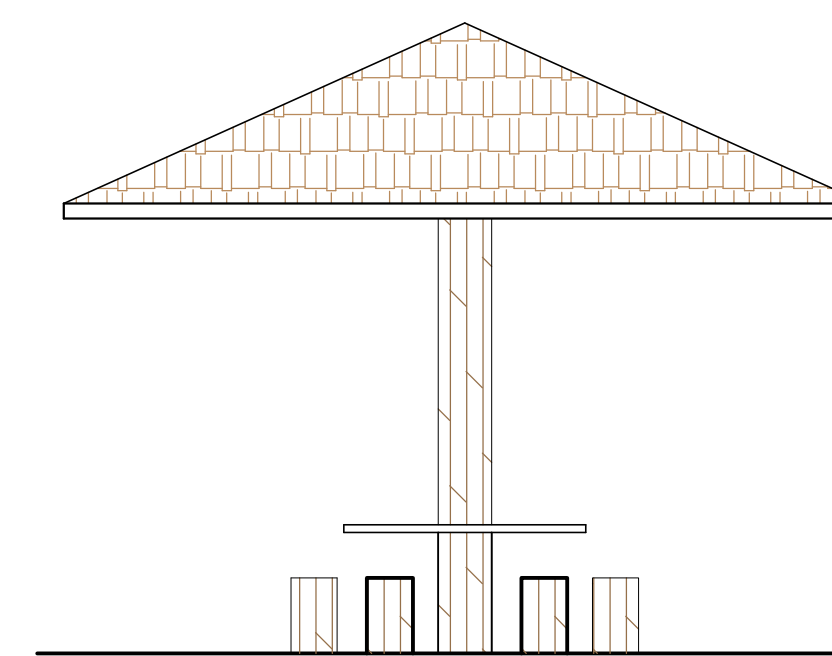

VISTA  
Esc. 1:50

## PROJETO BÁSICO

/3

Proprietário: Prefeitura Municipal de Santo Antonio de Posse

Obra: IMPLANTAÇÃO DA PRAÇA DA LIBERDADE

Local: Bairro Jardim Maria Helena

Município: Santo Antonio de Posse / SP

Situação sem escala:

VER NO  
MAPA DO  
MUNICÍPIO

Declaramos que o projeto ora apresentado foi analisado e aprovado por nós, devendo ser encaminhado para elaboração de planilha orçamentária e posterior processo licitatório.

Prefeito Municipal  
**João Leandro Lolli**

Autor de Projeto e Orçamento  
**Engº. Leonardo da S. Granziera**  
**CREA 5069194055**